



# WSTĘPNA KONCEPCJA RENOWACJI TERENU PASA MONTAŻOWEGO PO BUDOWIE GAZOCIĄGU TŁOCZNIA REMBELSZCZYZNA - ELEKTROCIĘPŁOWNIA ŻERAŃ

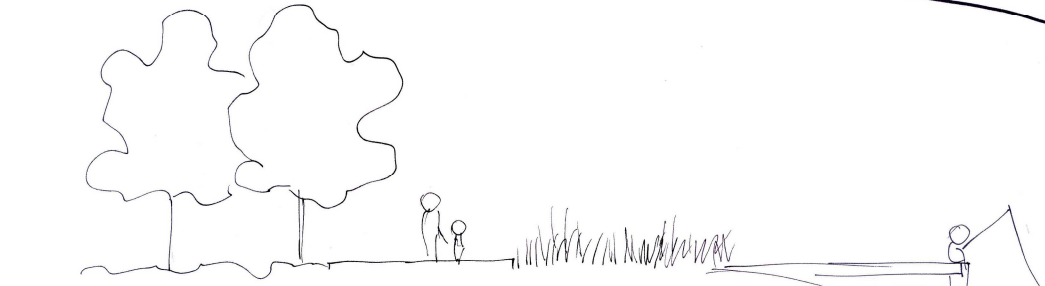

LOKALIZACJA STREF

- - LOKALIZACJA BUEK LĘGOWYCH
- ① - NUMERACJA DOBORU GATUNKOWEGO (TABELA)

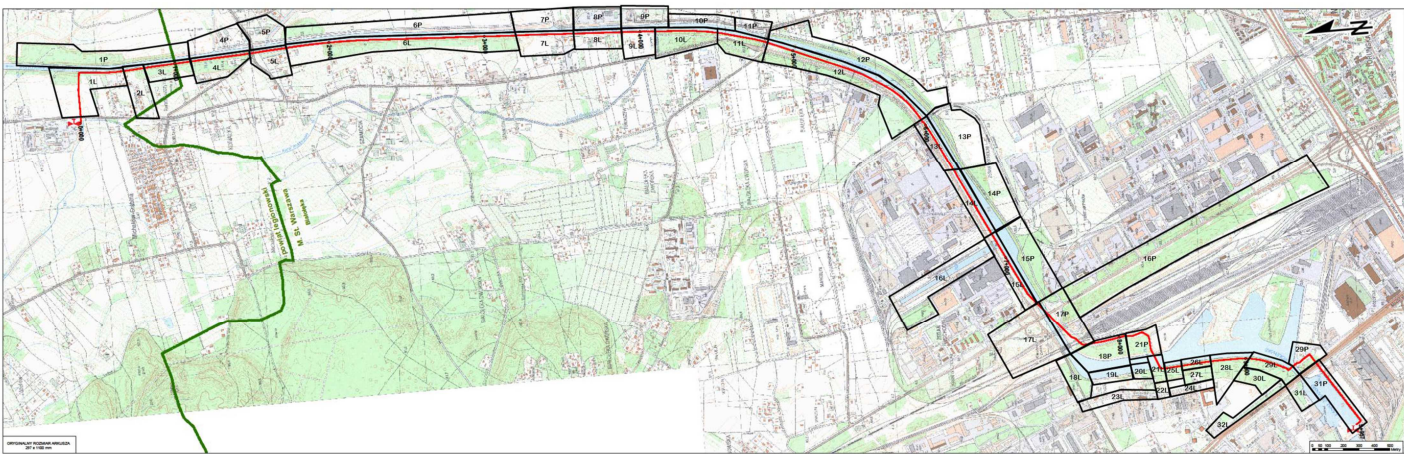



przystań dla łodzi ↑

siłownia plenerowa ↑



miejsce spotkań mieszkańców ↑

miejsce do wędkowania ↑

miejsce do grillowania ↑


drzewa  
drzewa ozdobne ↑

GAZOCIĄG  
STREFA KONTROLOWANA  
ŚCIEŻKA PIESZO-ROWER.  
KRZEWY PROJ.  
DRZEWA PROJ.  
ŁĄKA KWIETNA

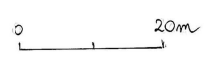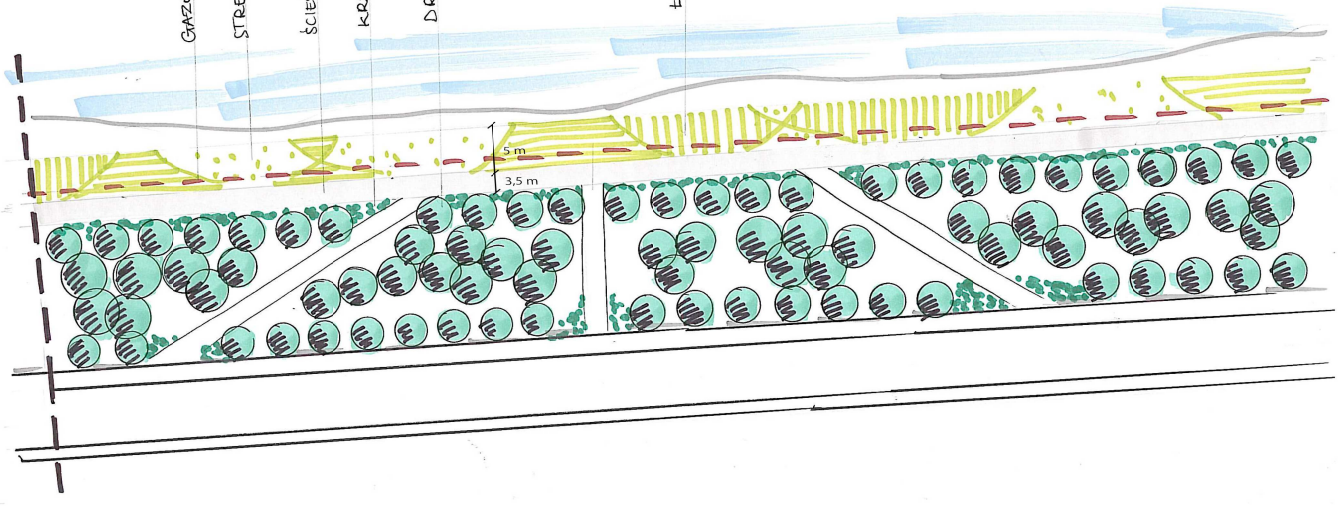

● - LOKALIZACJA BUDEK LĘGOWYCH  
① - NUMERACJA DOBORU GATUNKOWEGO (TABELA)

## LOKALIZACJA STREF

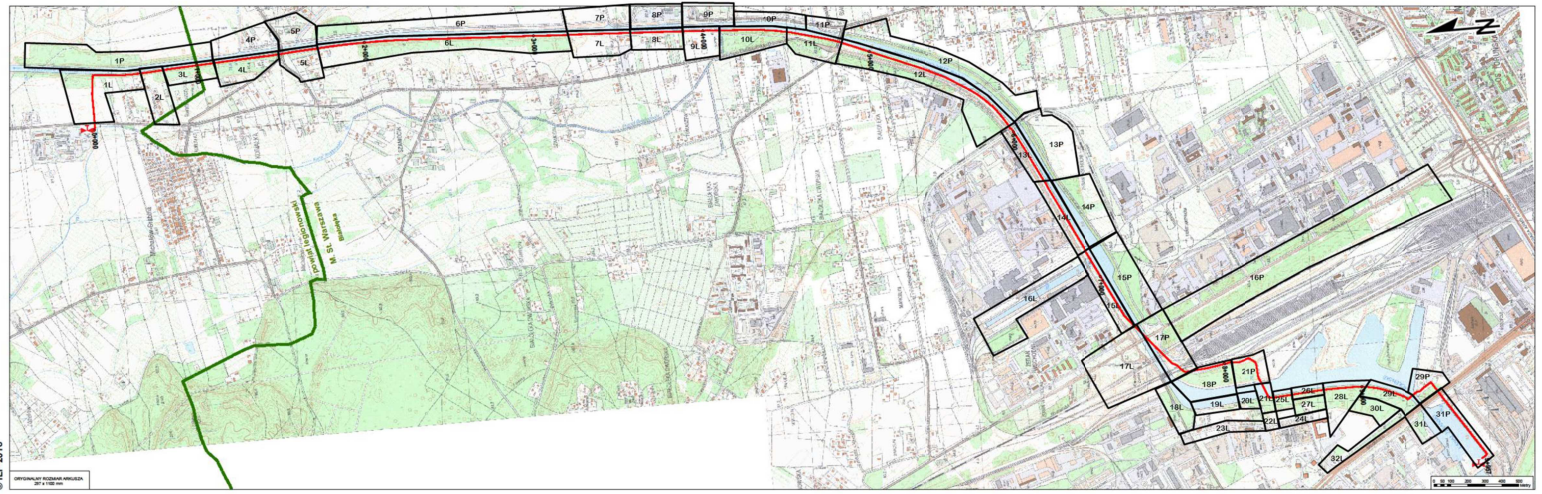



roślinność wodna  
krzewy dające pożywienie ptakom,  
krzewy ozdobne  
drzewa,  
drzewa ozdobne



trawy ozdobne  
łąka kwietna



miejsce zabaw dla dzieci w wieku 6-12 lat  
miejsce odpoczynku,



miejsce spotkań mieszkańców  
przystanek dla kajaków, jachtów




oświetlenie  
kamera

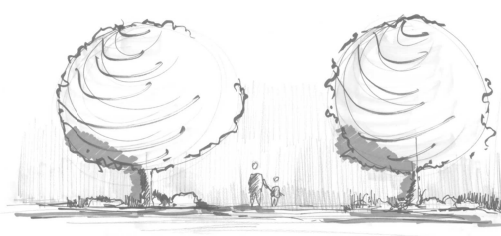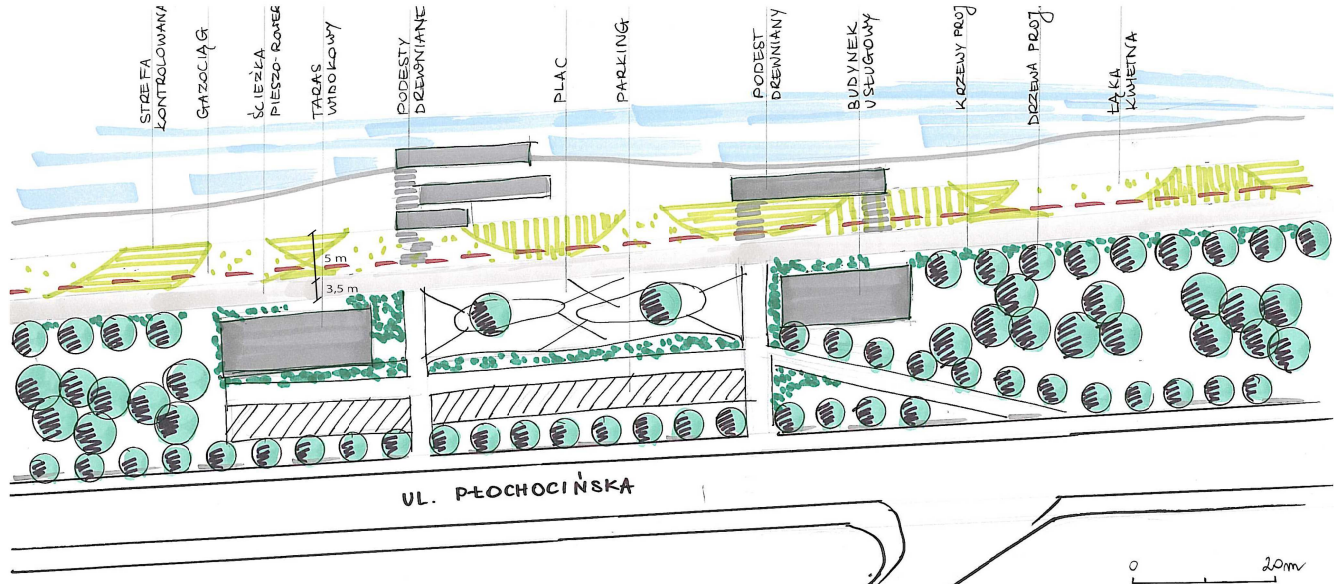

## LOKALIZACJA STREF

● - LOKALIZACJA BUDEK LĘGOWYCH  
① - NUMERACJA DOBORU GATUNKOWEGO (TABELA)

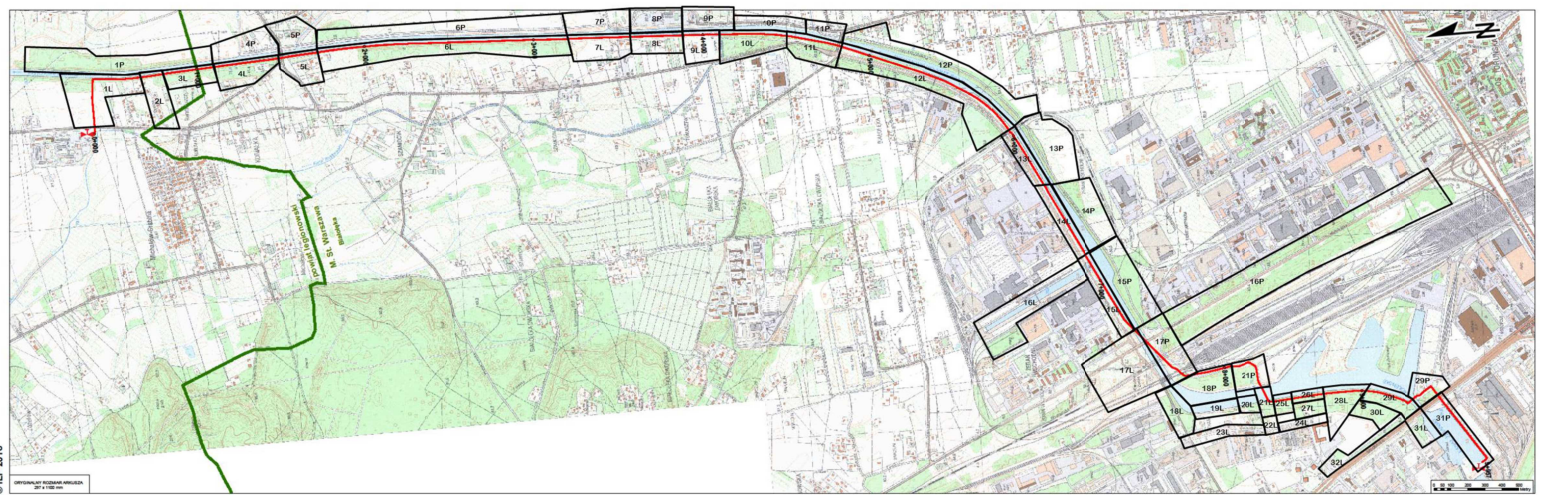

# WSTĘPNA KONCEPCJA RENOWACJI TERENU PASA MONTAŻOWEGO PO BUDOWIE GAZOCIĄGU TŁOCZNIA REMBELSZCZYŹNA - ELEKTROCIĘPŁOWNIA ŻERAŃ




przystań dla łodzi, ↑

siłownia plenerowa ↑

parking ↑

miejsce do grillowania ↑

drzewa  
drzewa ozdobne ↑

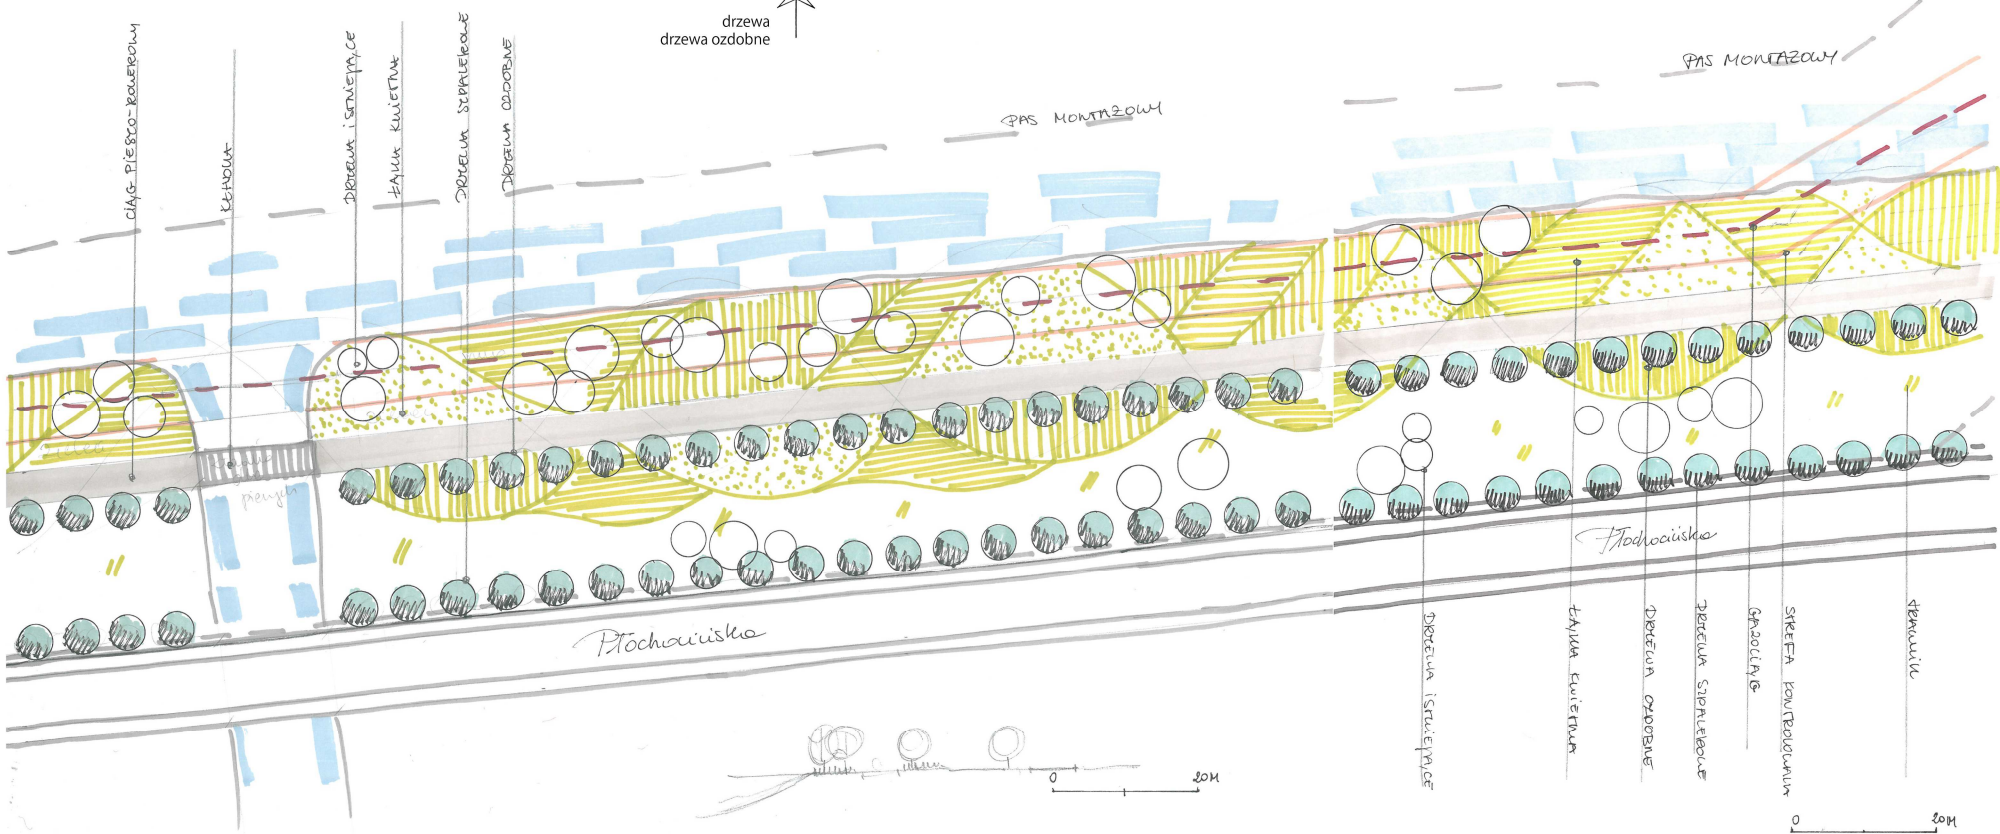

LOKALIZACJA STREF

● - LOKALIZACJA BUDK LĘGOWYCH  
 ① - NUMERACJA DOBORU GATUNKOWEGO (TABELA)

