



17L WSTĘPNA KONCEPCJA RENOWACJI TERENU PASA MONTAŻOWEGO PO BUDOWIE GAZOCIĄGU TŁOCZNIA
 17P REMBELSZCZYŻNA - ELEKTROCIĘPŁOWNIA ŻERAŃ

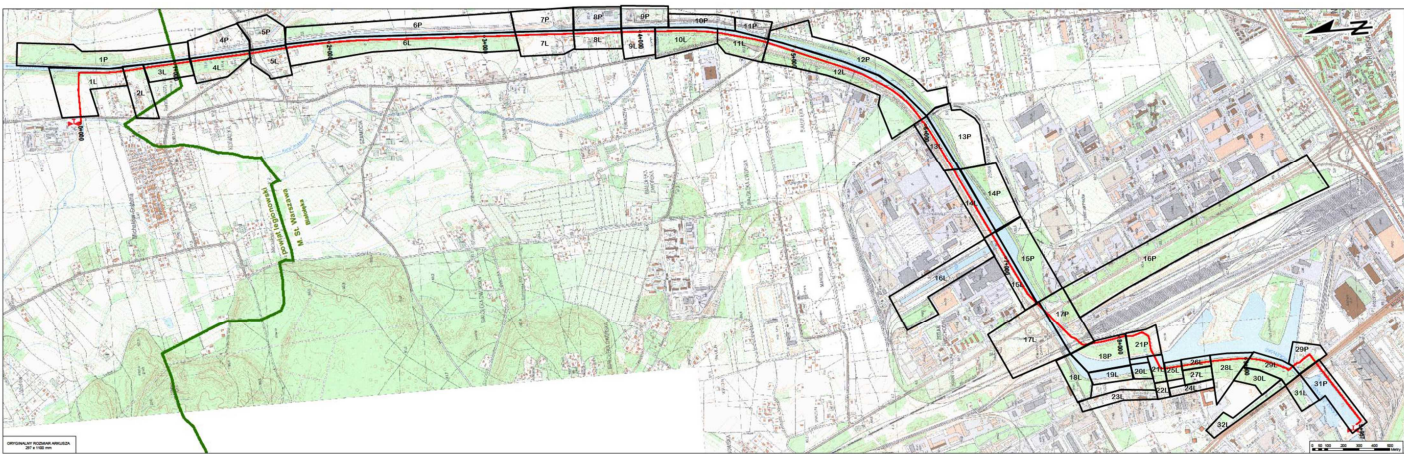


LOKALIZACJA STREF




● - LOKALIZACJA BUDEK LĘGOWYCH
 ① - NUMERACJA DOBORU GATUNKOWEGO (TABELA)

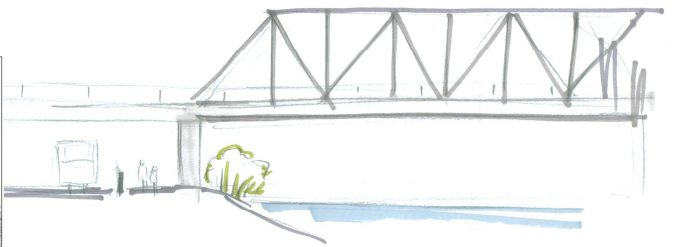


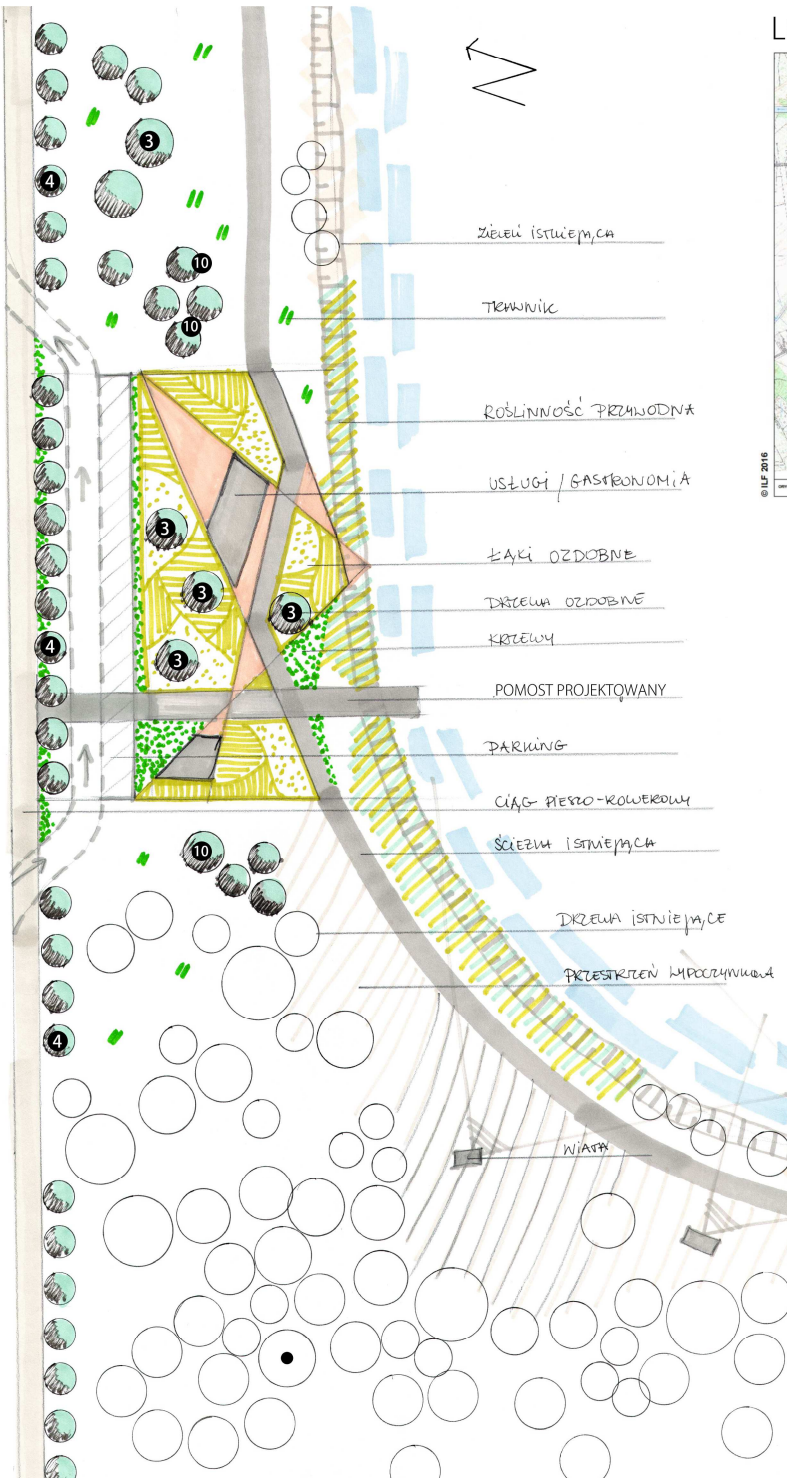


LOKALIZACJA STREF

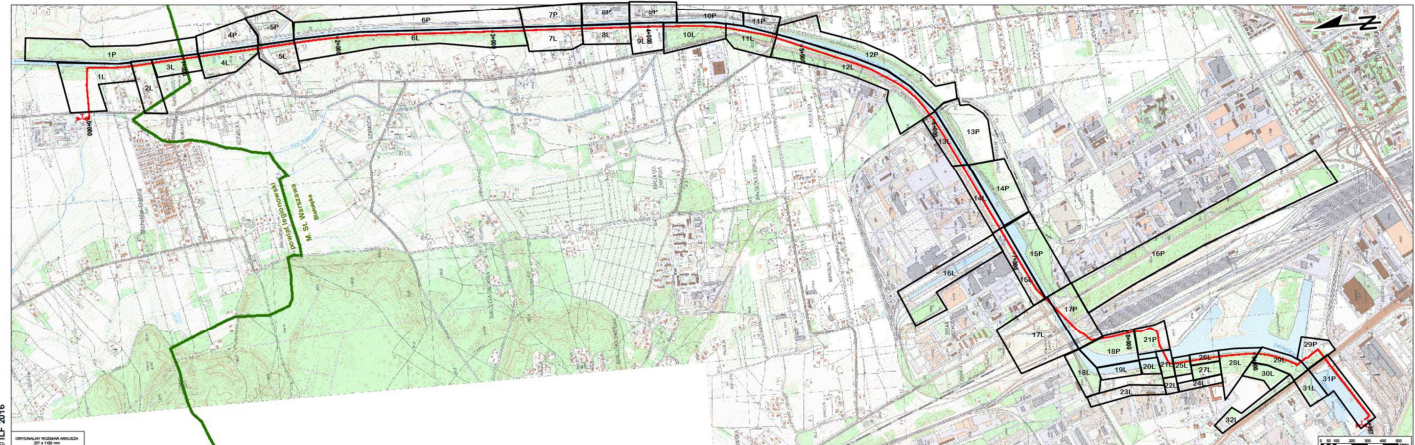

● - LOKALIZACJA BUDEK LĘGOWYCH
 1 - NUMERACJA DOBORU GATUNKOWEGO (TABELA)

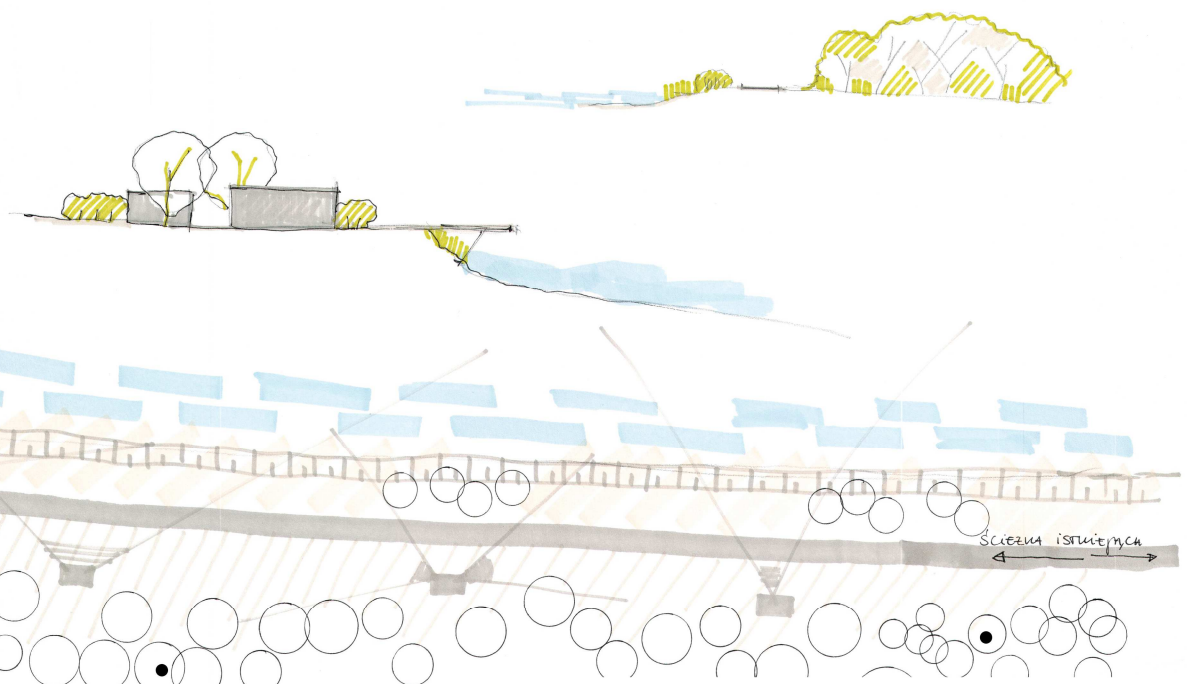


18P WSTĘPNA KONCEPCJA RENOWACJI TERENU PASA MONTAŻOWEGO PO BUDOWIE
21P GAZOCIĄGU TŁOCZNIA REMBELSZCZYŹNA - ELEKTROCIĘPŁOWNIA ŻERAŃ

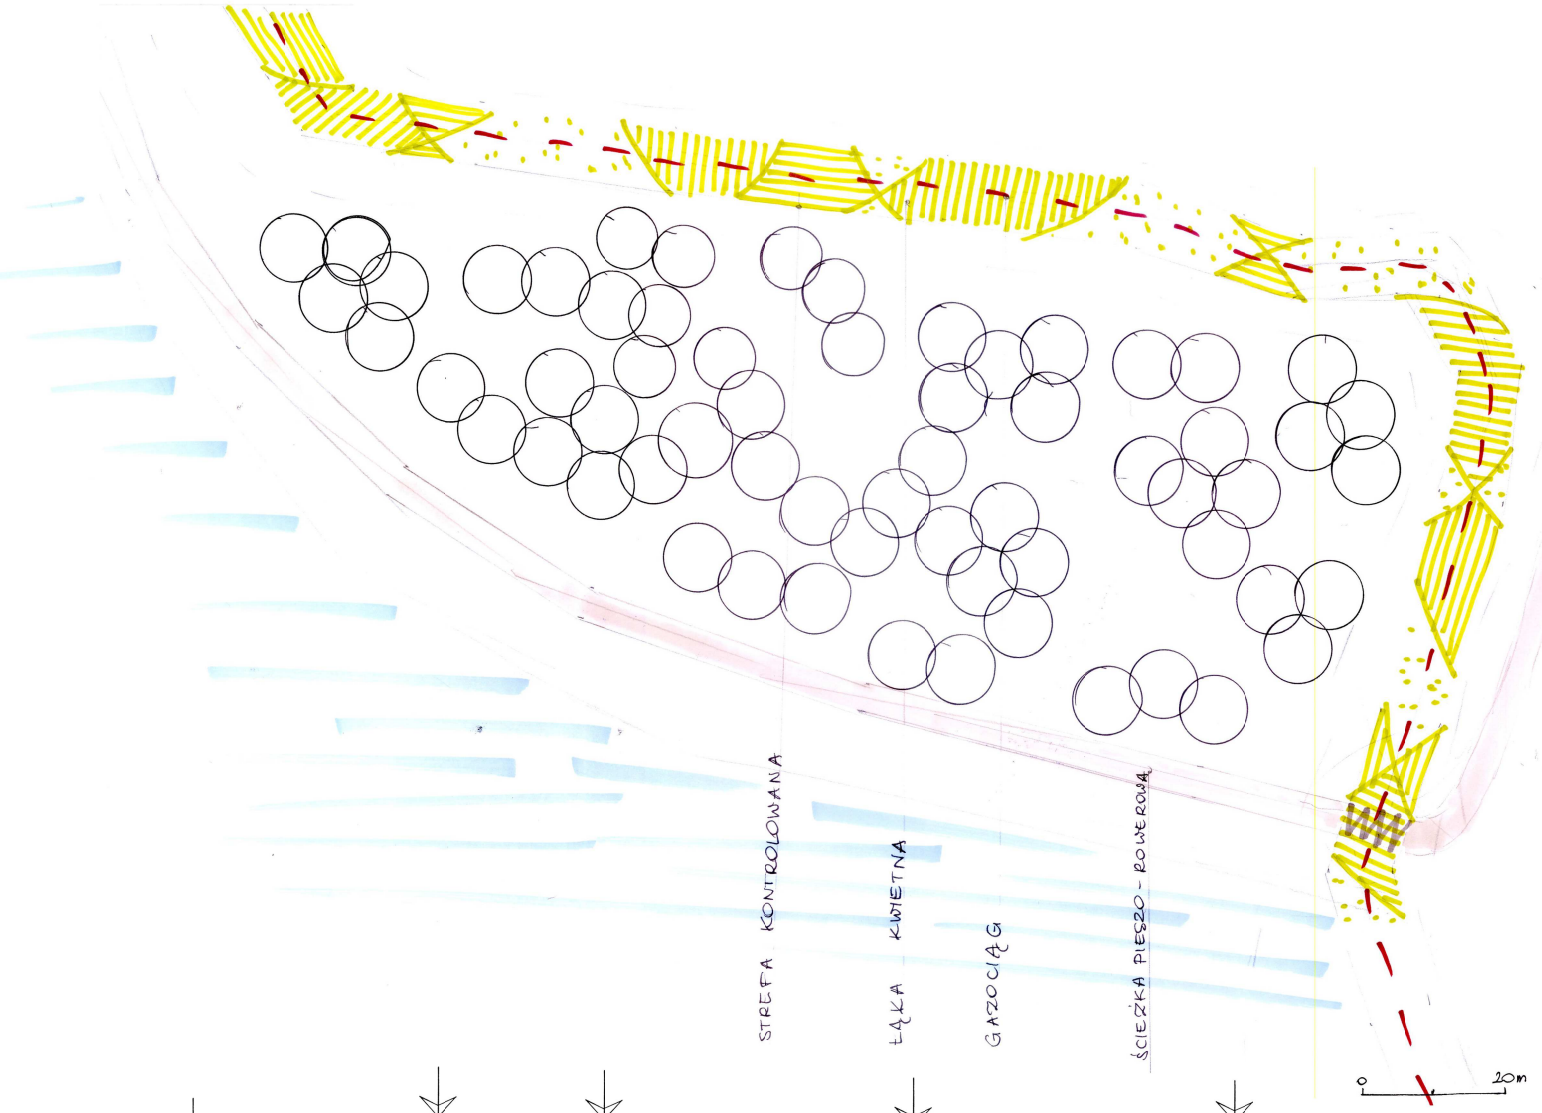


- ↓ ścieżka rowerowa
- ↓ drzewa ozdobne
- ↓ gęste krzewy
- ↓ eliminacja szkodników, gryzoni
- ↓ miejsce do wędkowania
- ↓ uporządkowanie terenu

LOKALIZACJA STREF


● - LOKALIZACJA BUDEK LĘGOWYCH
① - NUMERACJA DOBORU GATUNKOWEGO (TABELA)

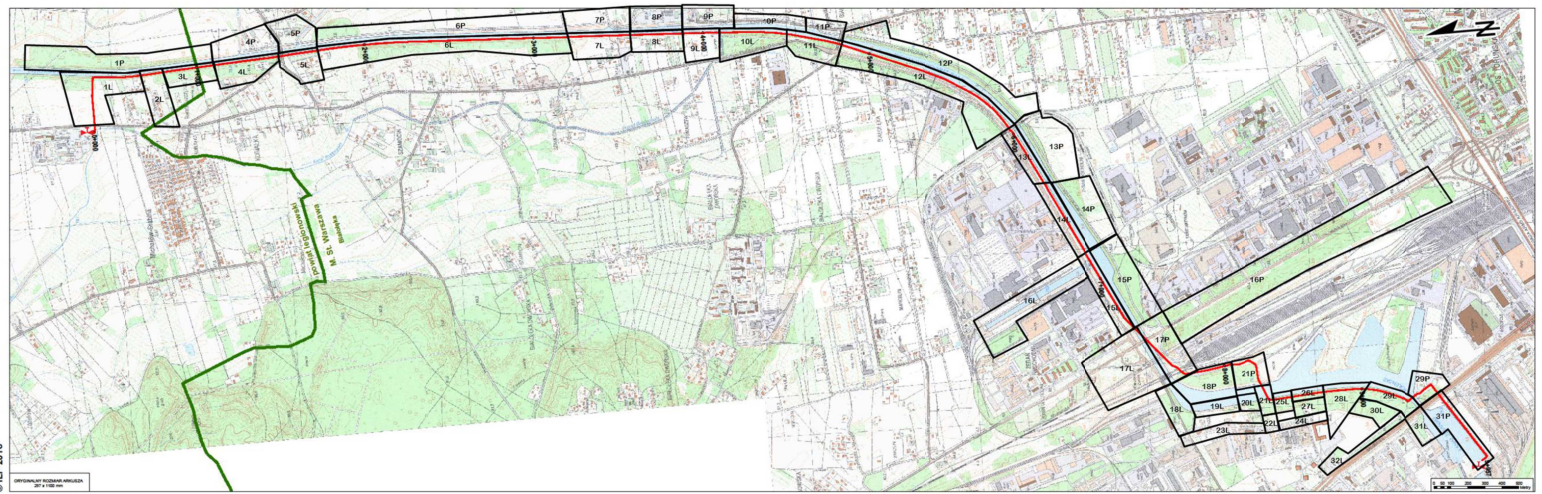


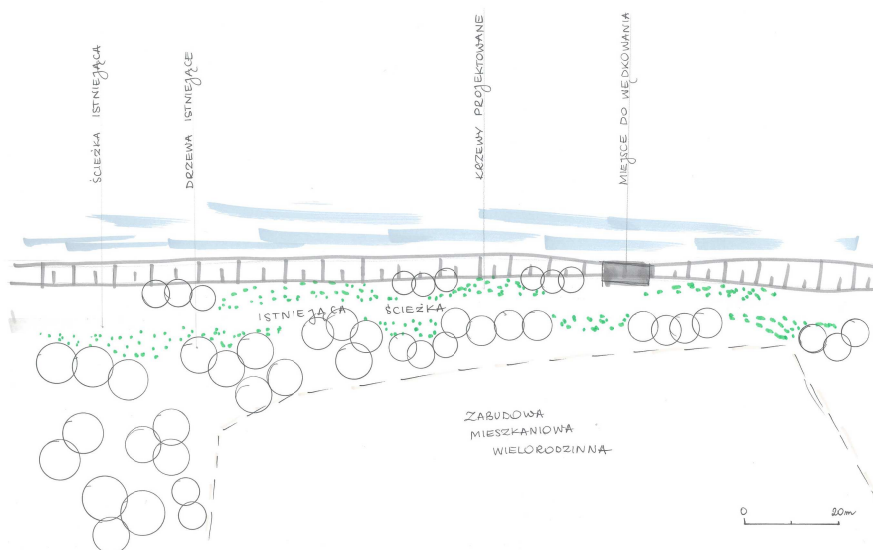

LOKALIZACJA STREF



● - LOKALIZACJA BUDEK LĘGOWYCH
① - NUMERACJA DOBORU GATUNKOWEGO (TABELA)

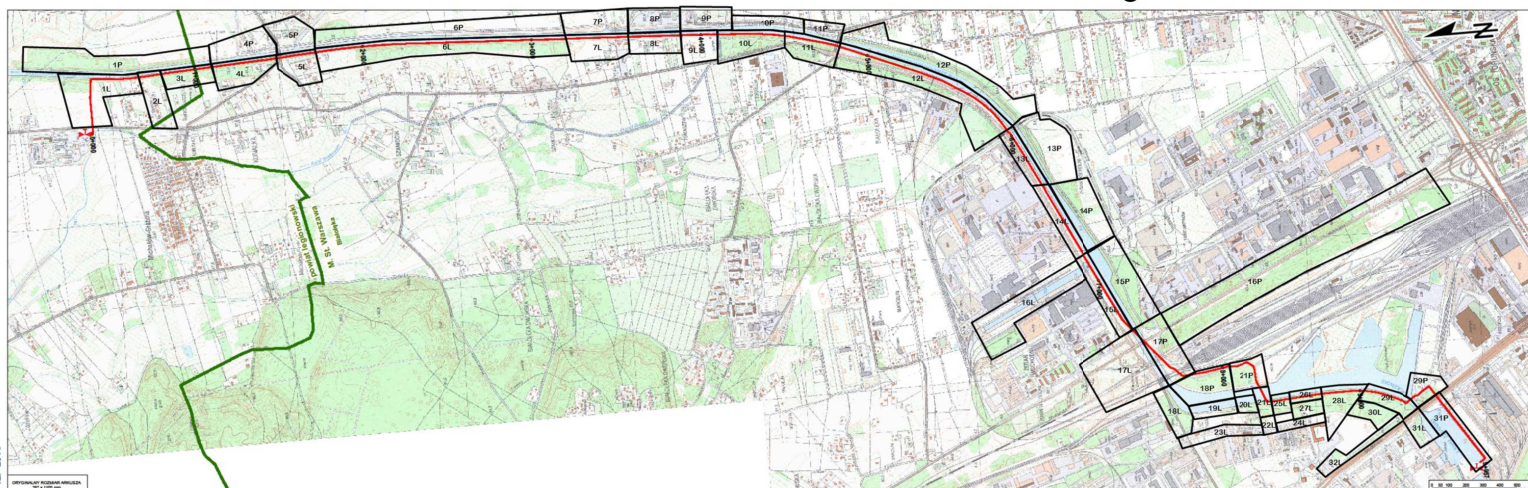


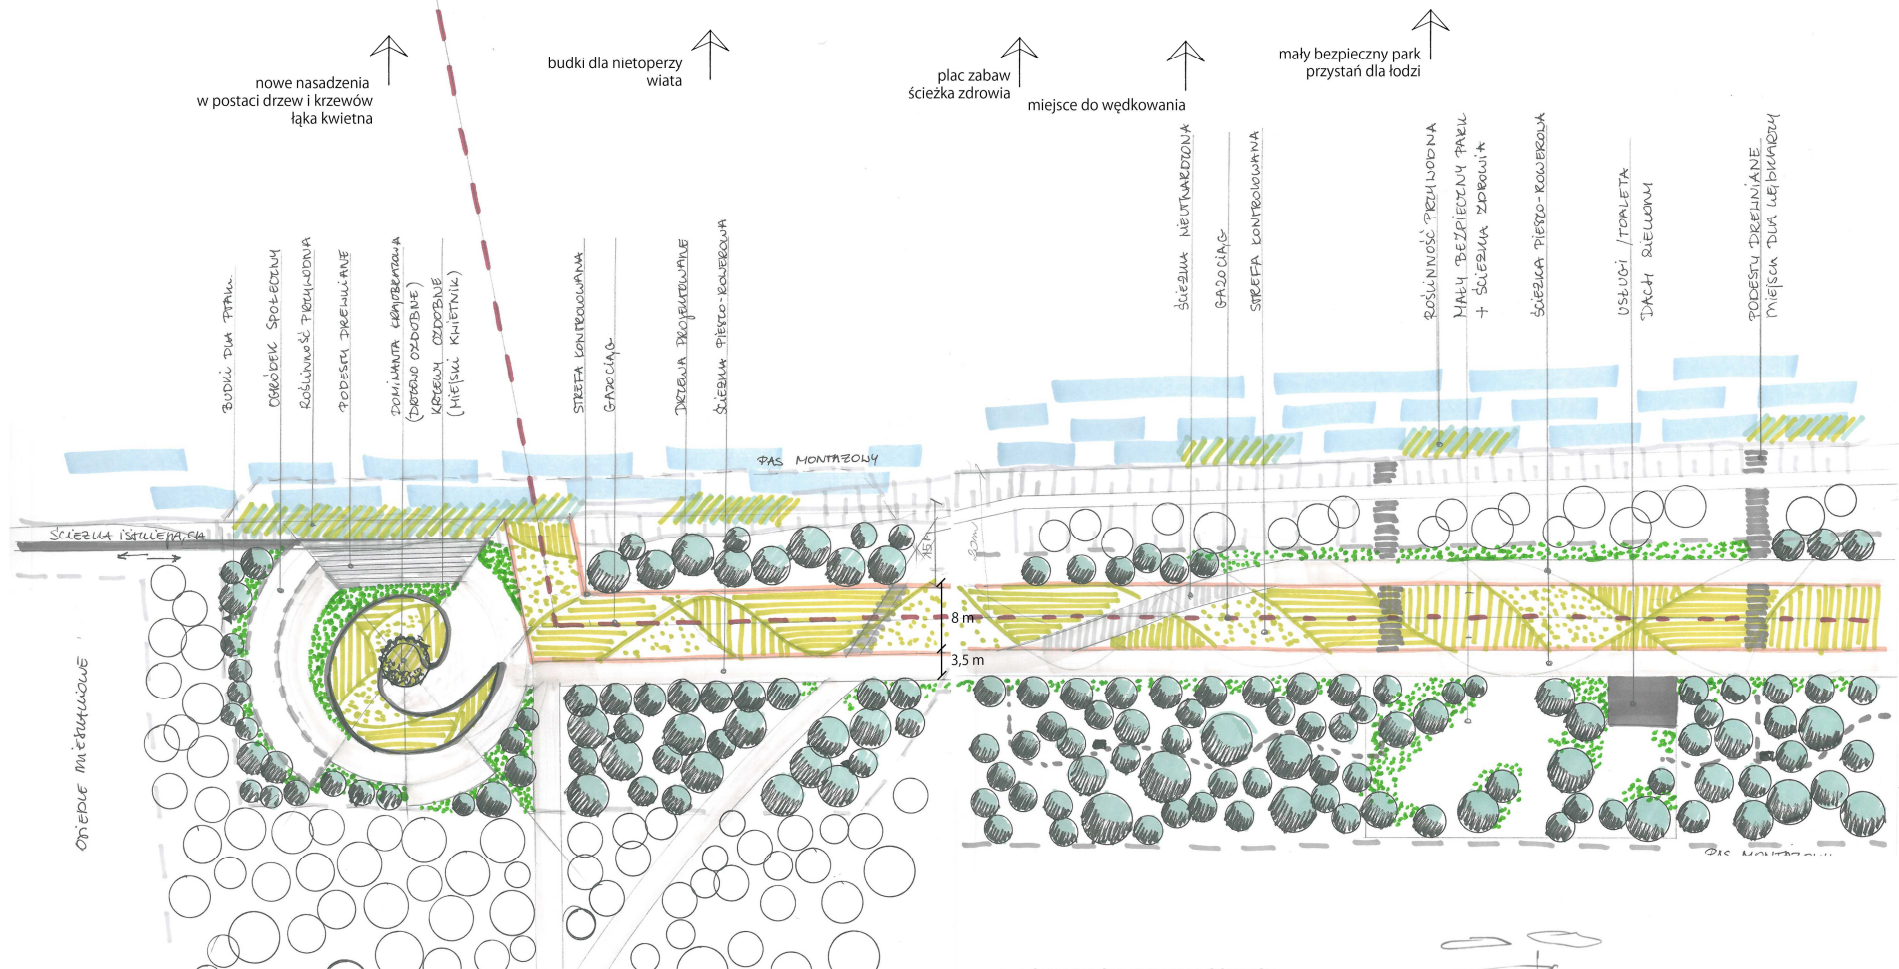

LOKALIZACJA STREF


- - LOKALIZACJA BUDEK LĘGOWYCH
- ① - NUMERACJA DOBORU GATUNKOWEGO (TABELA)

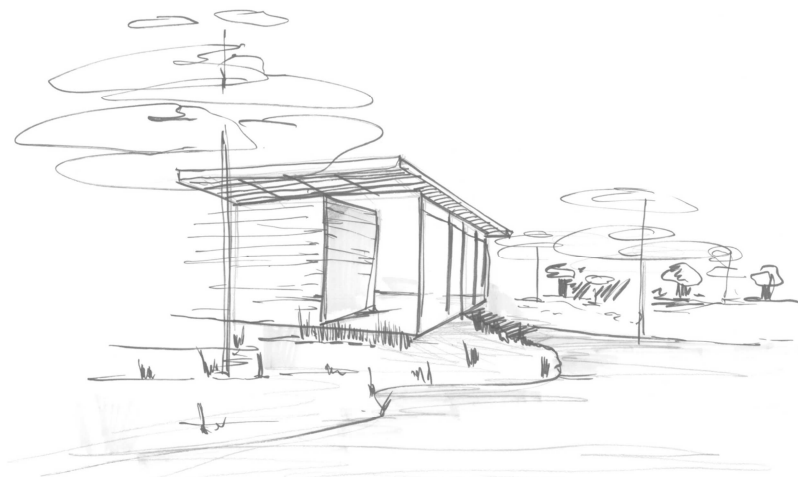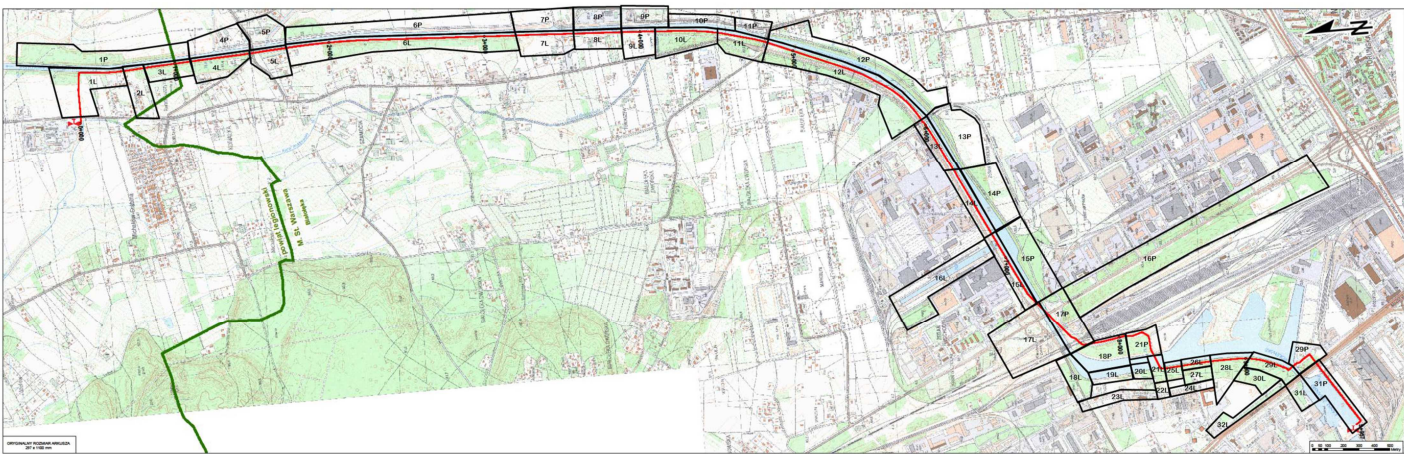


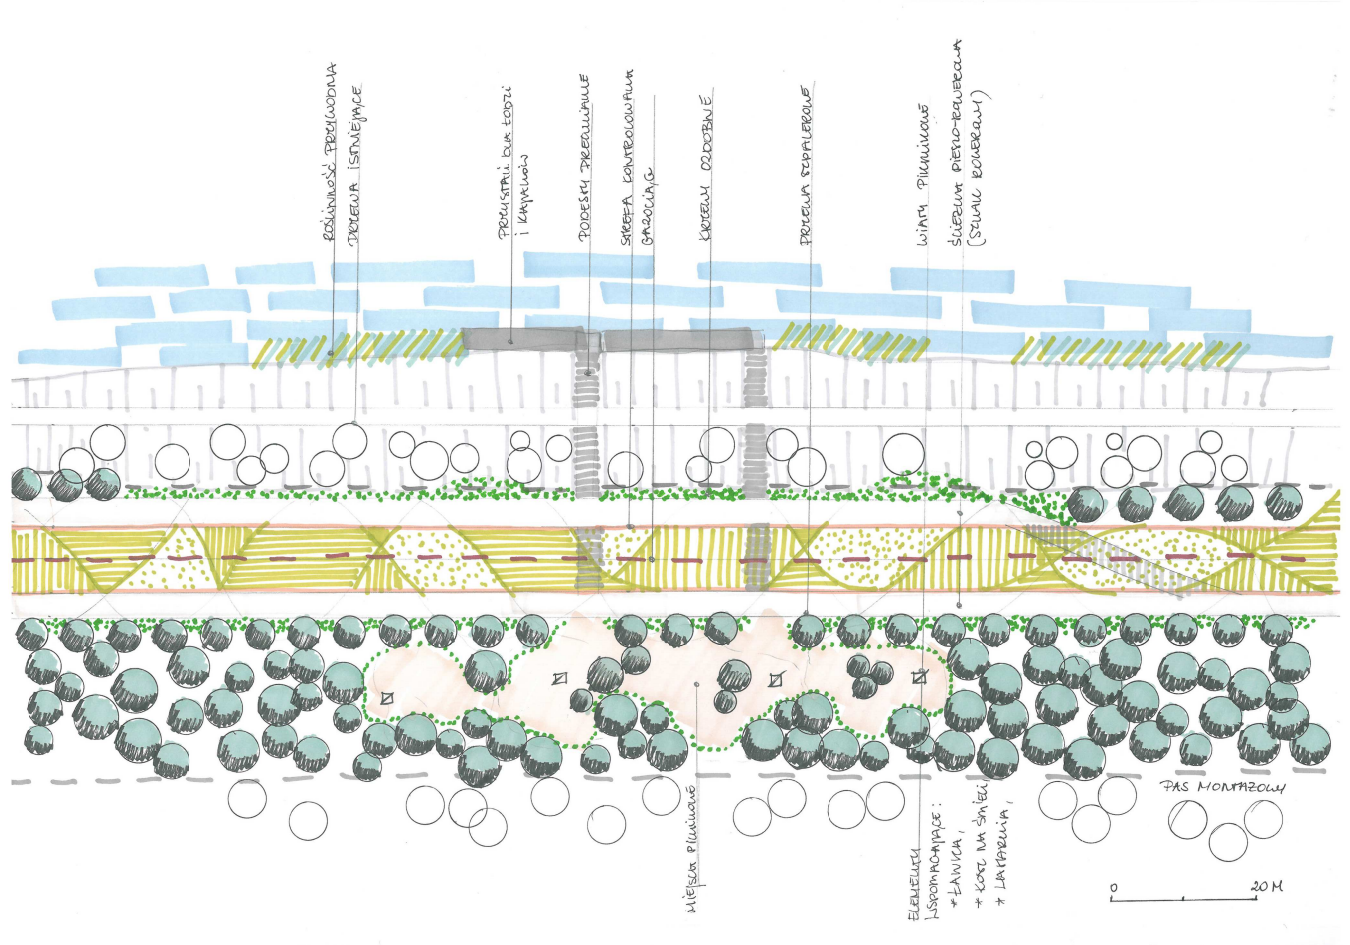

LOKALIZACJA STREF


● - LOKALIZACJA BUDEK LĘGOWYCH
 ① - NUMERACJA DOBORU GATUNKOWEGO (TABELA)

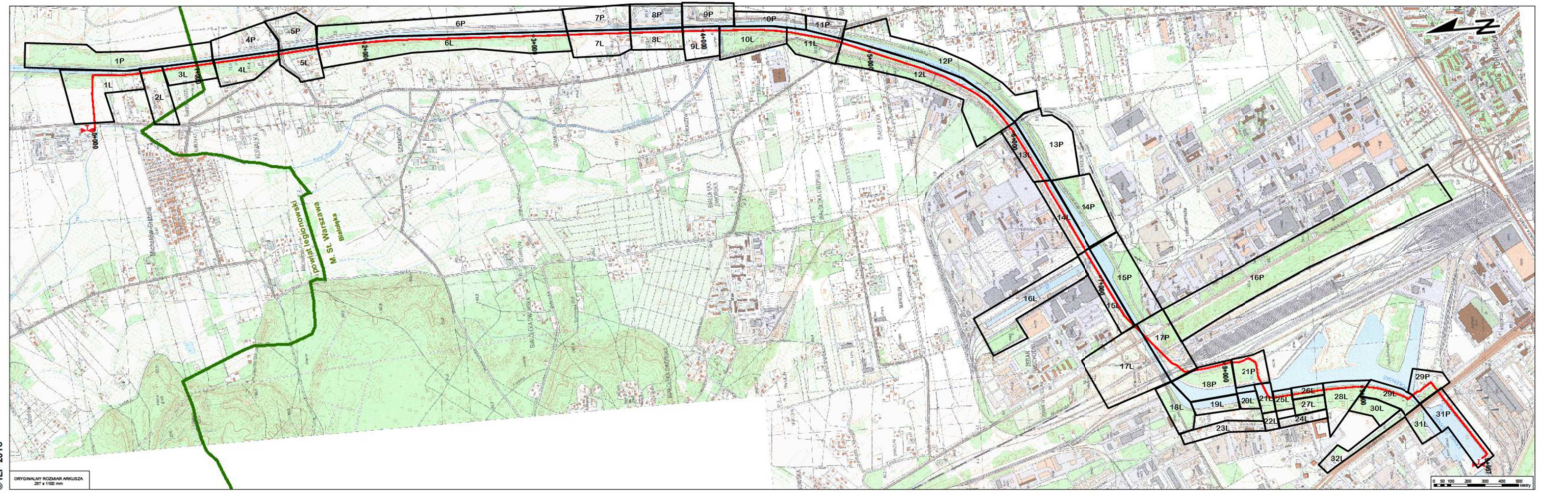

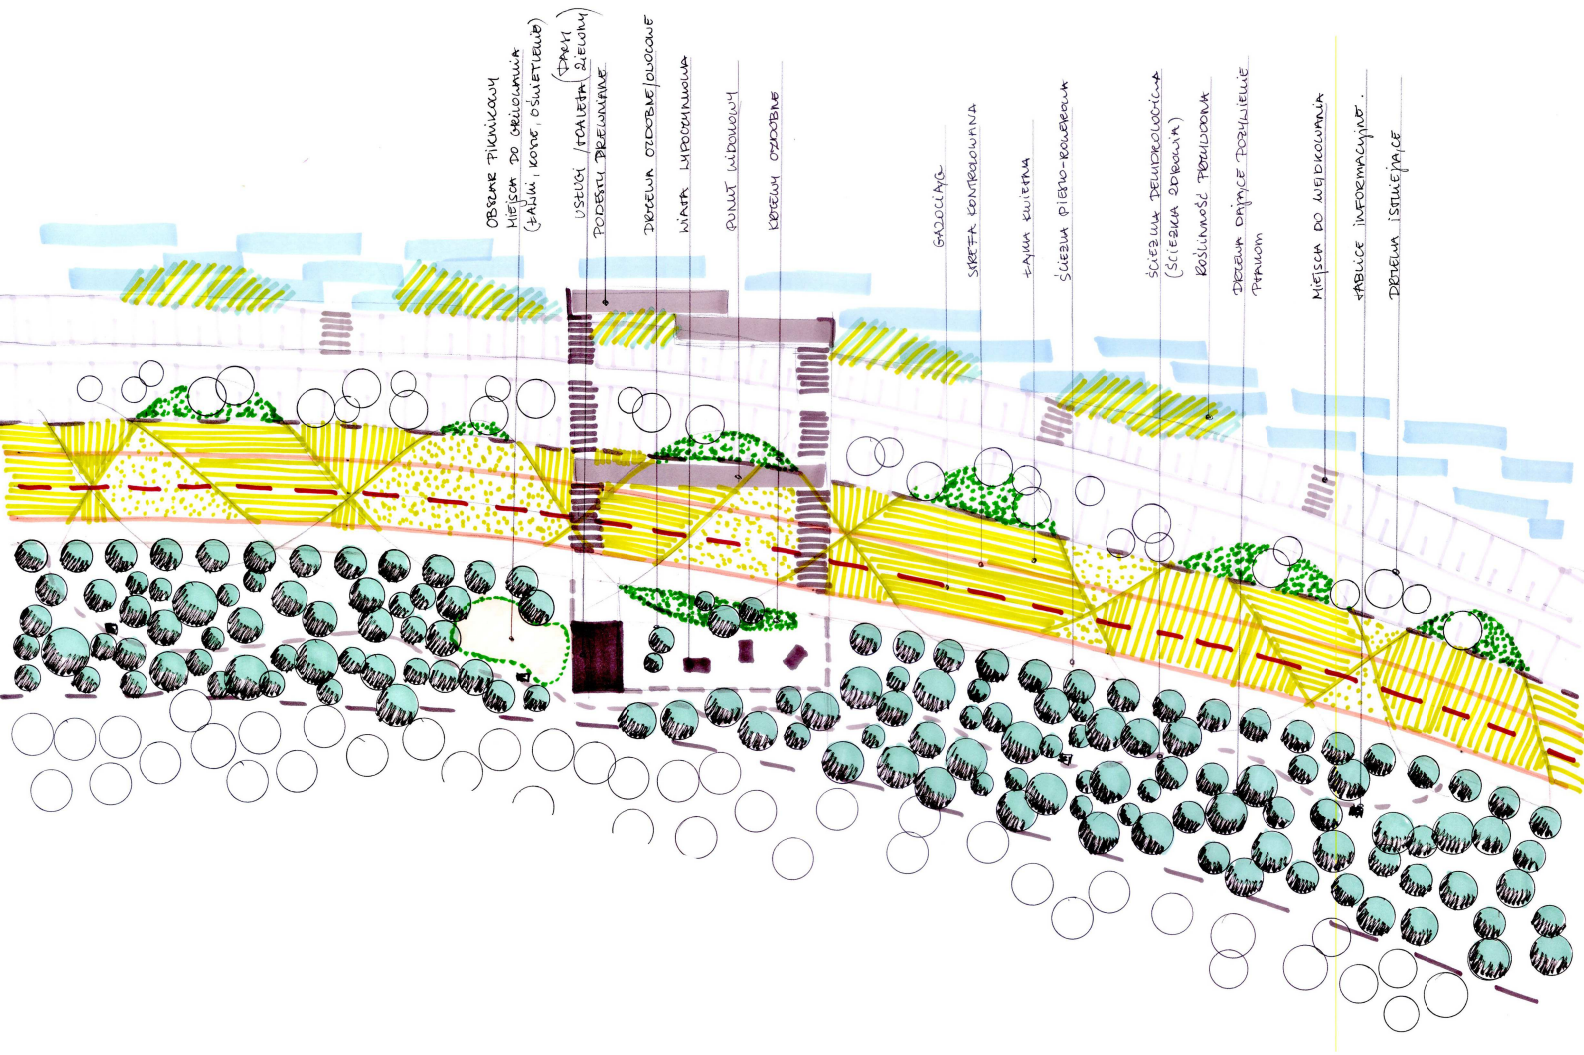


LOKALIZACJA STREF


● - LOKALIZACJA BUDEK LĘGOWYCH
 1 - NUMERACJA DOBORU GATUNKOWEGO (TABELA)

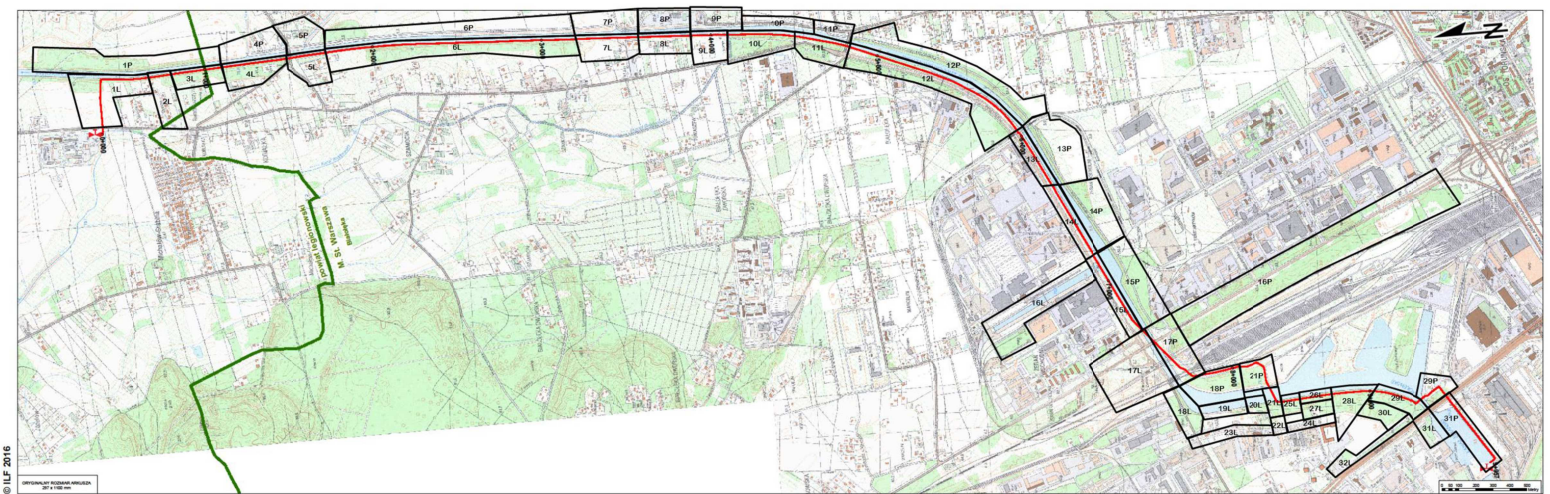


LOKALIZACJA STREF

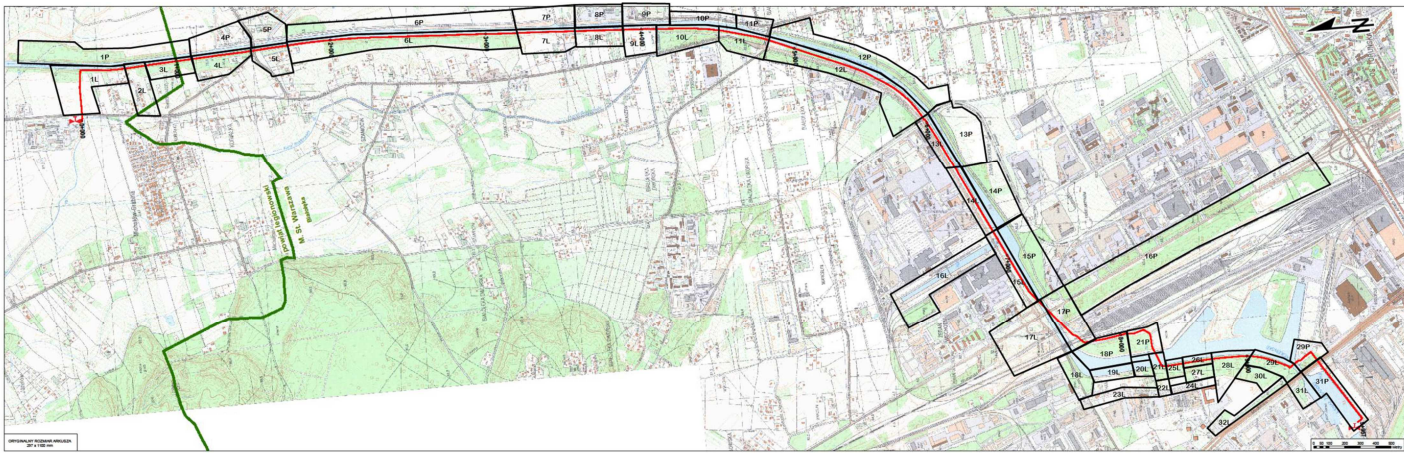

- - LOKALIZACJA BUDEK LĘGOWYCH
- ① - NUMERACJA DOBORU GATUNKOWEGO (TABELA)

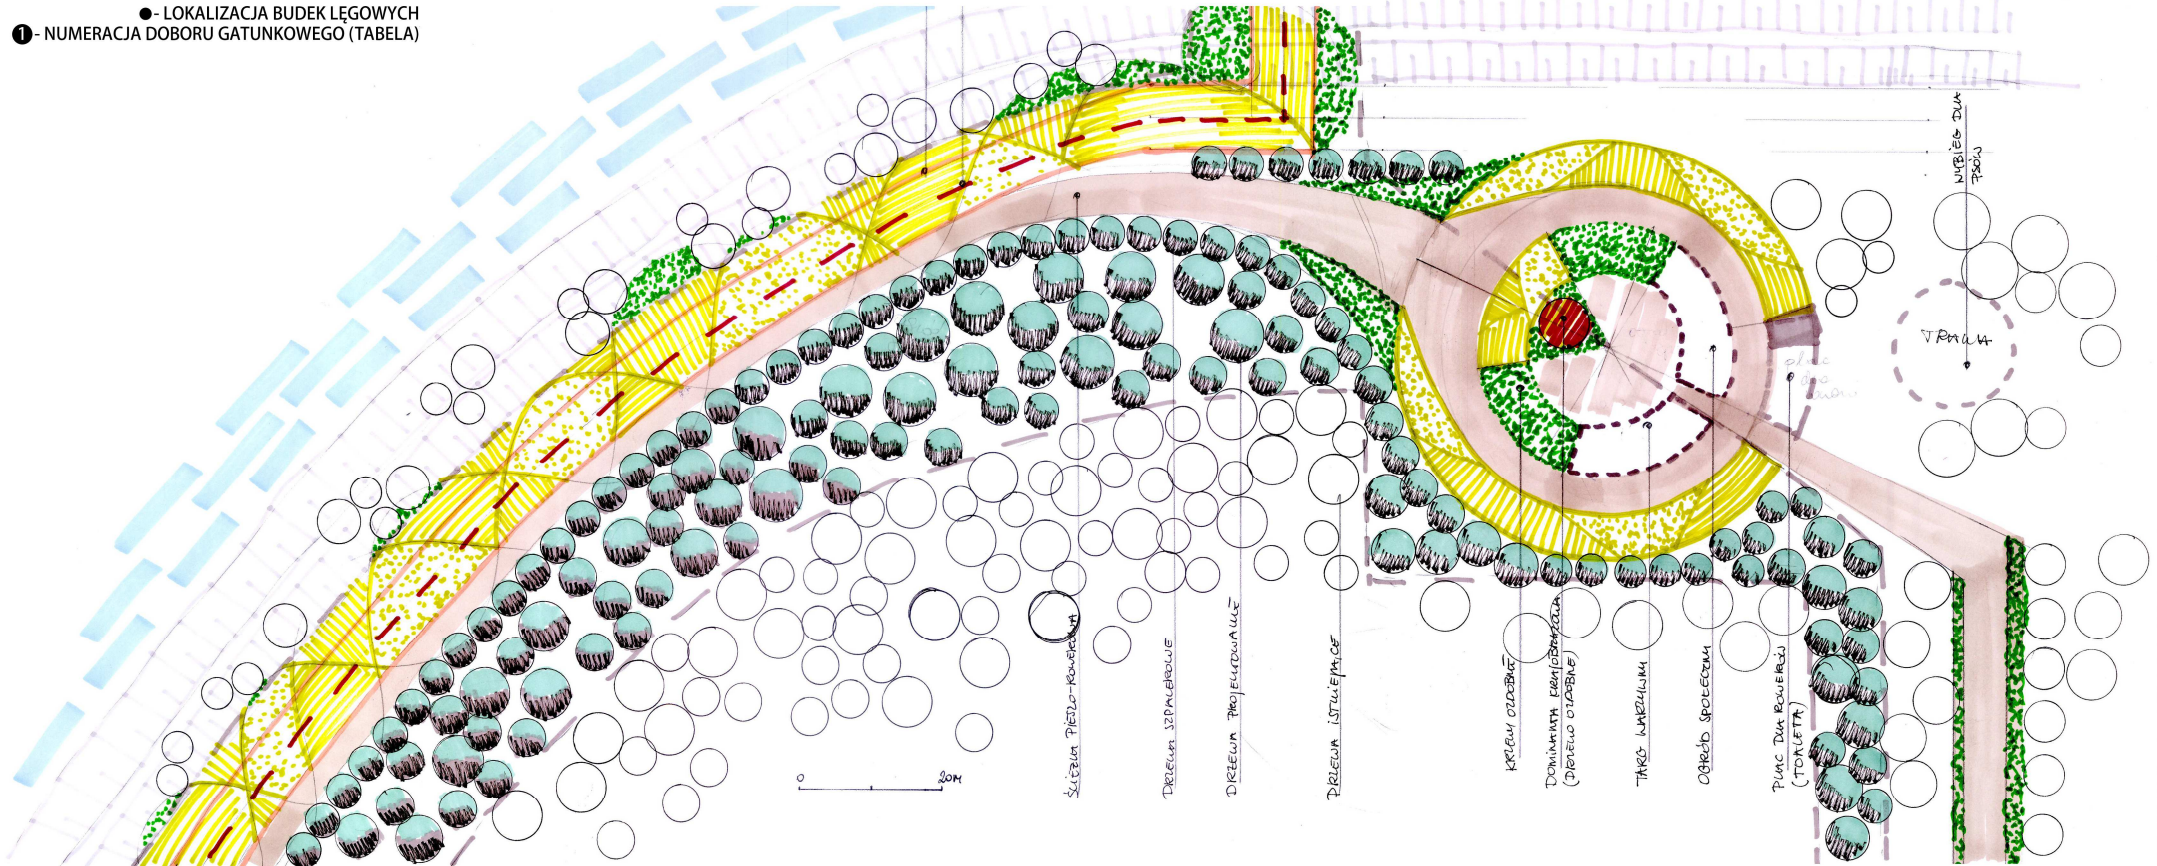

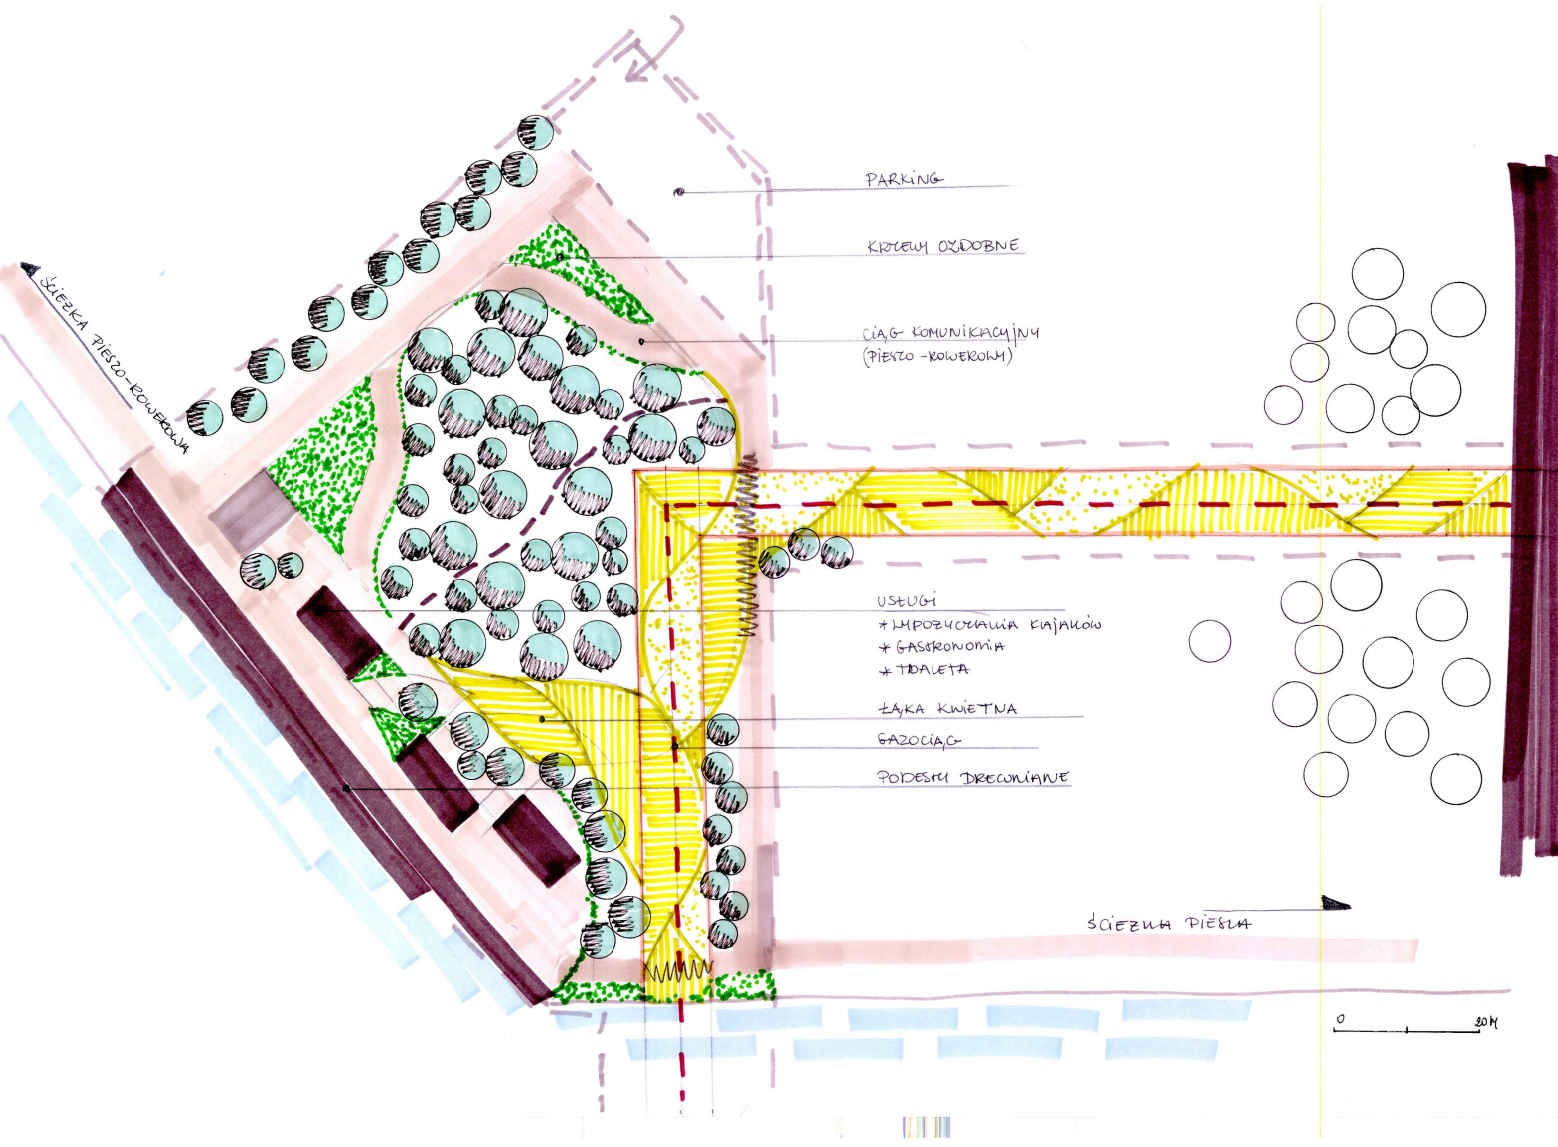

LOKALIZACJA STREF

● - LOKALIZACJA BUDEK LĘGOWYCH
① - NUMERACJA DOBORU GATUNKOWEGO (TABELA)

