

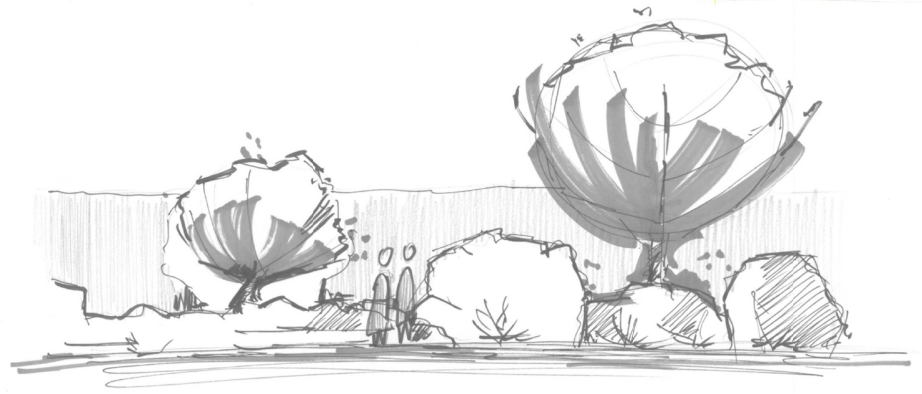



# 1L WSTĘPNA KONCEPCJA RENOWACJI TERENU PASA MONTAŻOWEGO PO BUDOWIE GAZOCIĄGU TŁOCZNIĄ REMBELSZCZYŹNA - ELEKTROCIĘPŁOWNIA ŻERAŃ

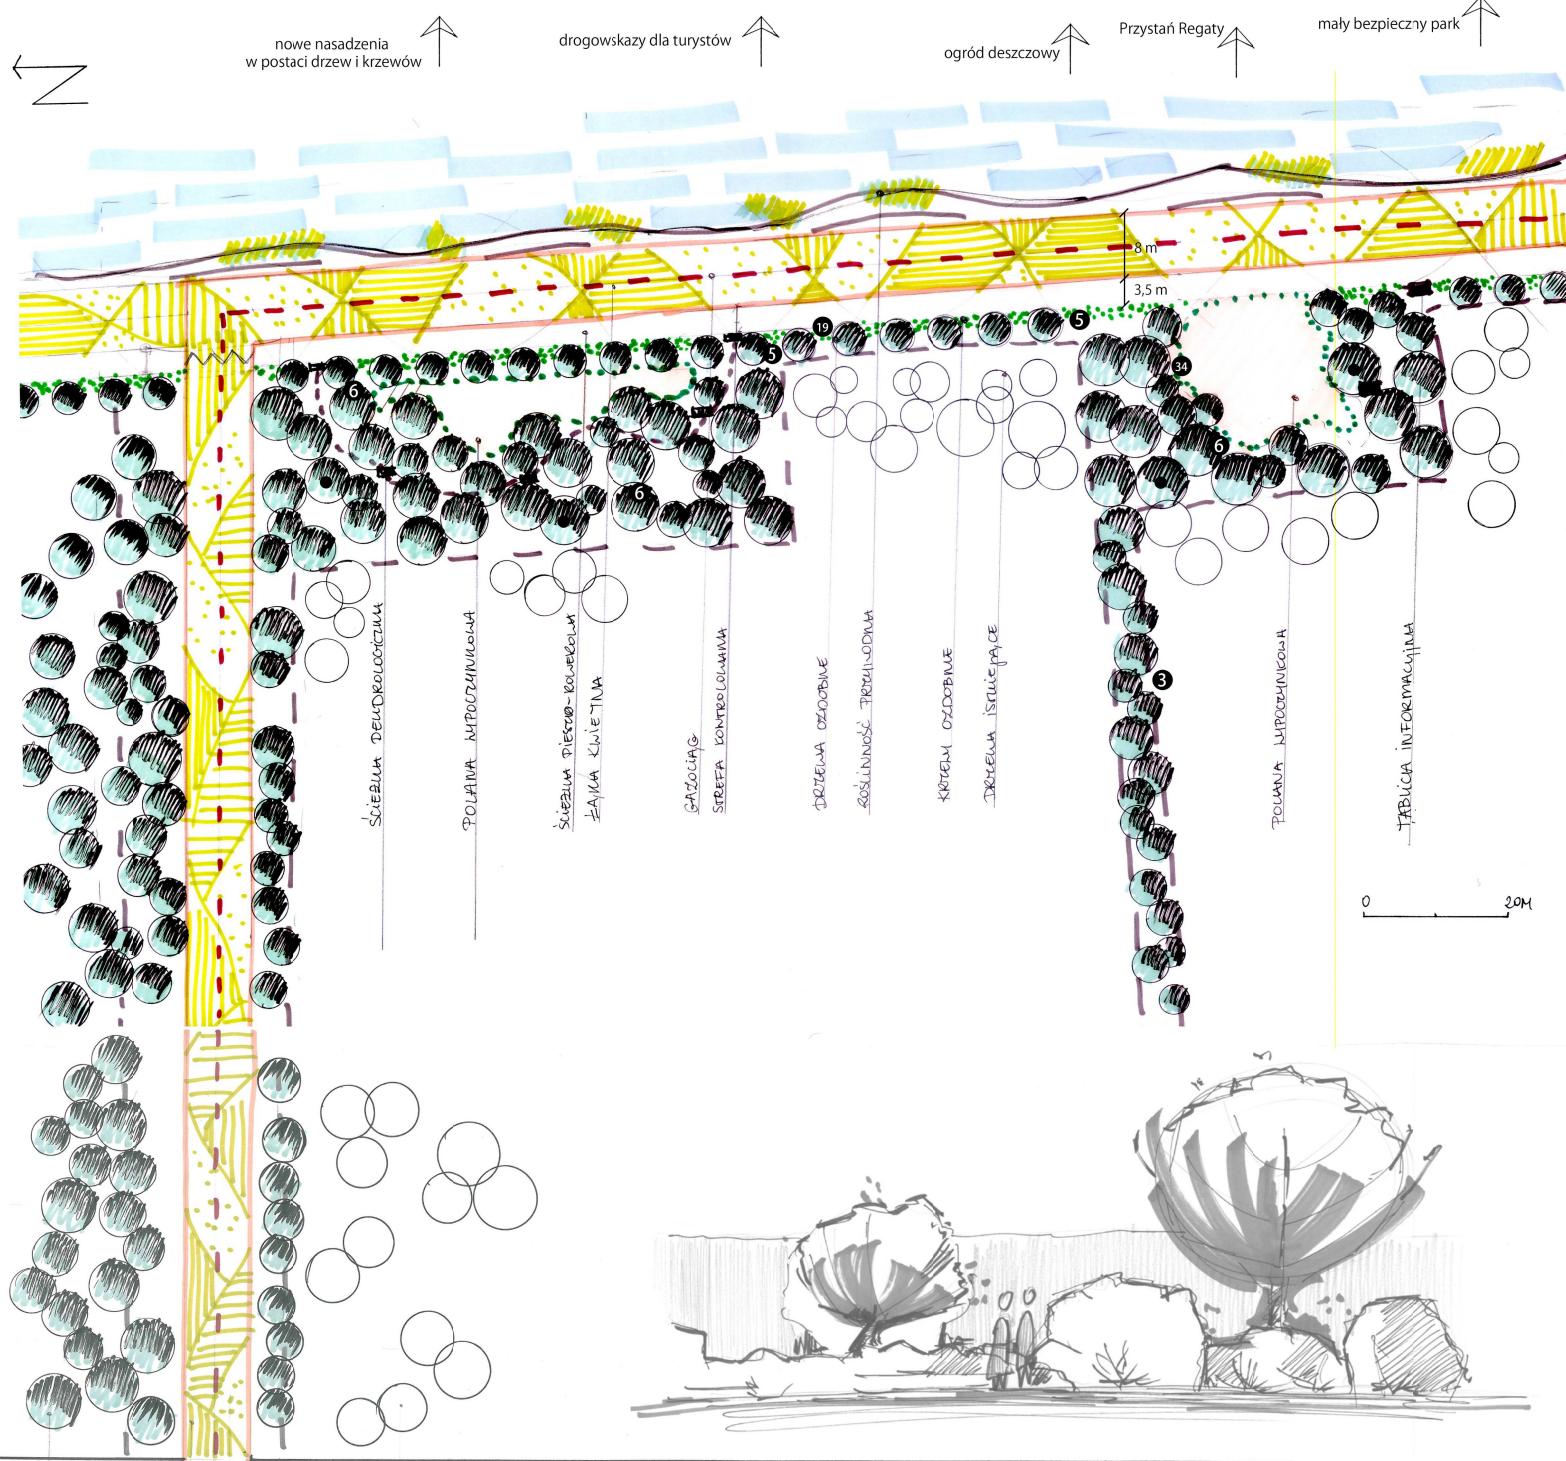


## LOKALIZACJA STREF


● - LOKALIZACJA BUDEK LĘGOWYCH  
 ① - NUMERACJA DOBORU GATUNKOWEGO (TABELA)

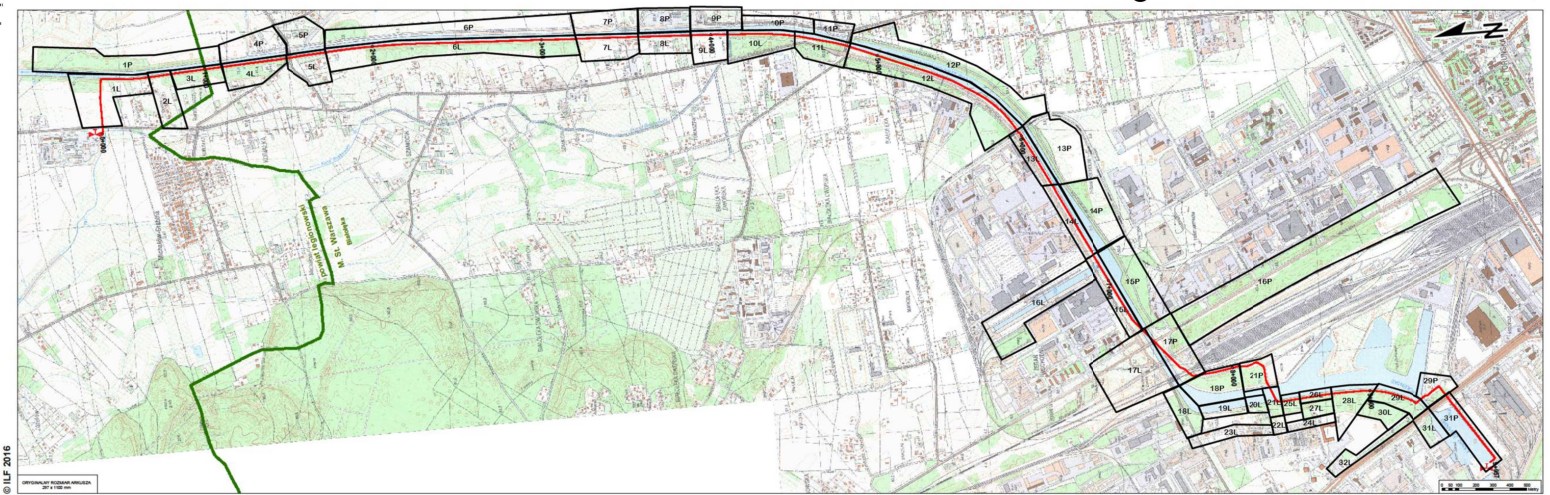

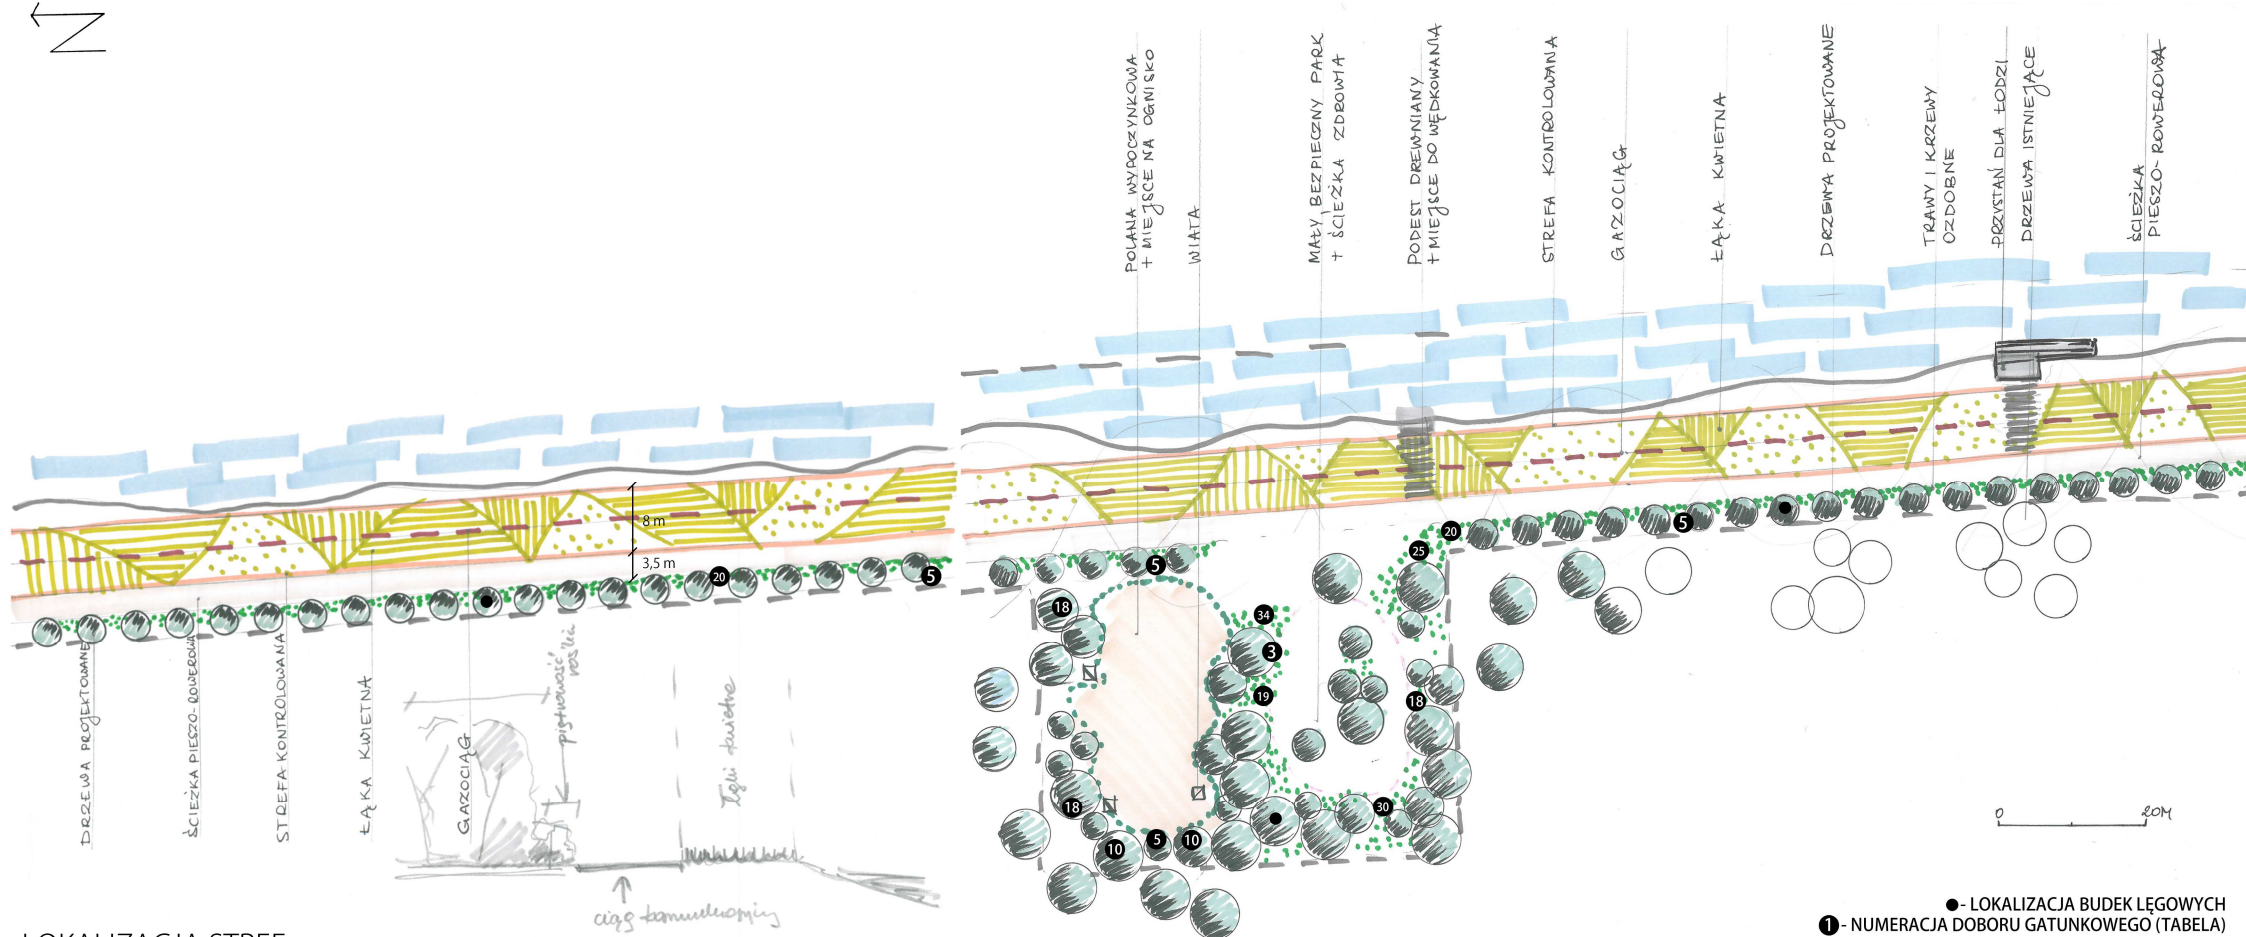


LOKALIZACJA STREF

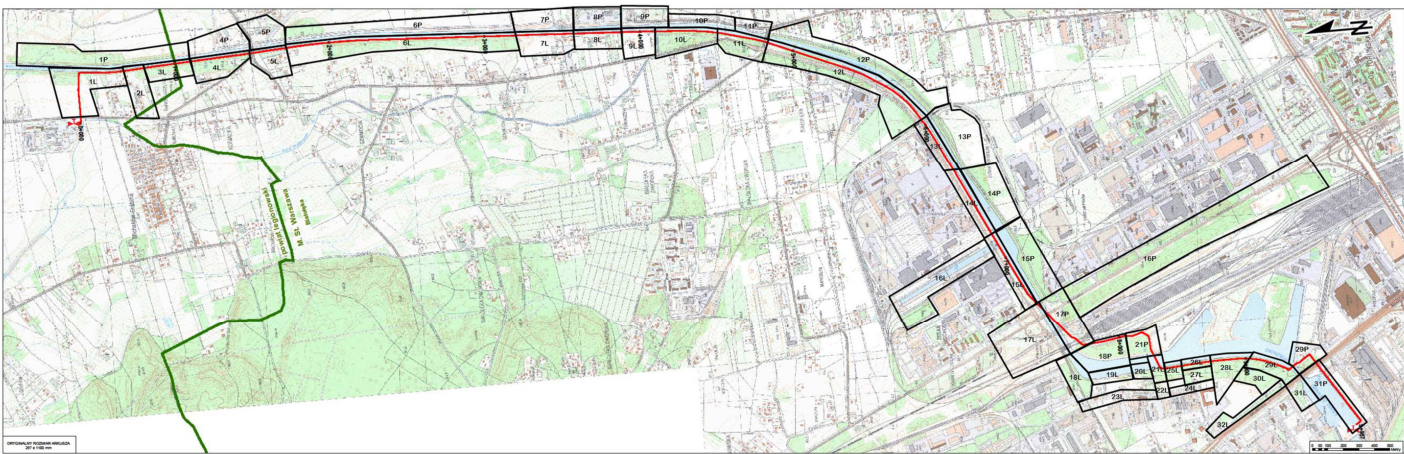

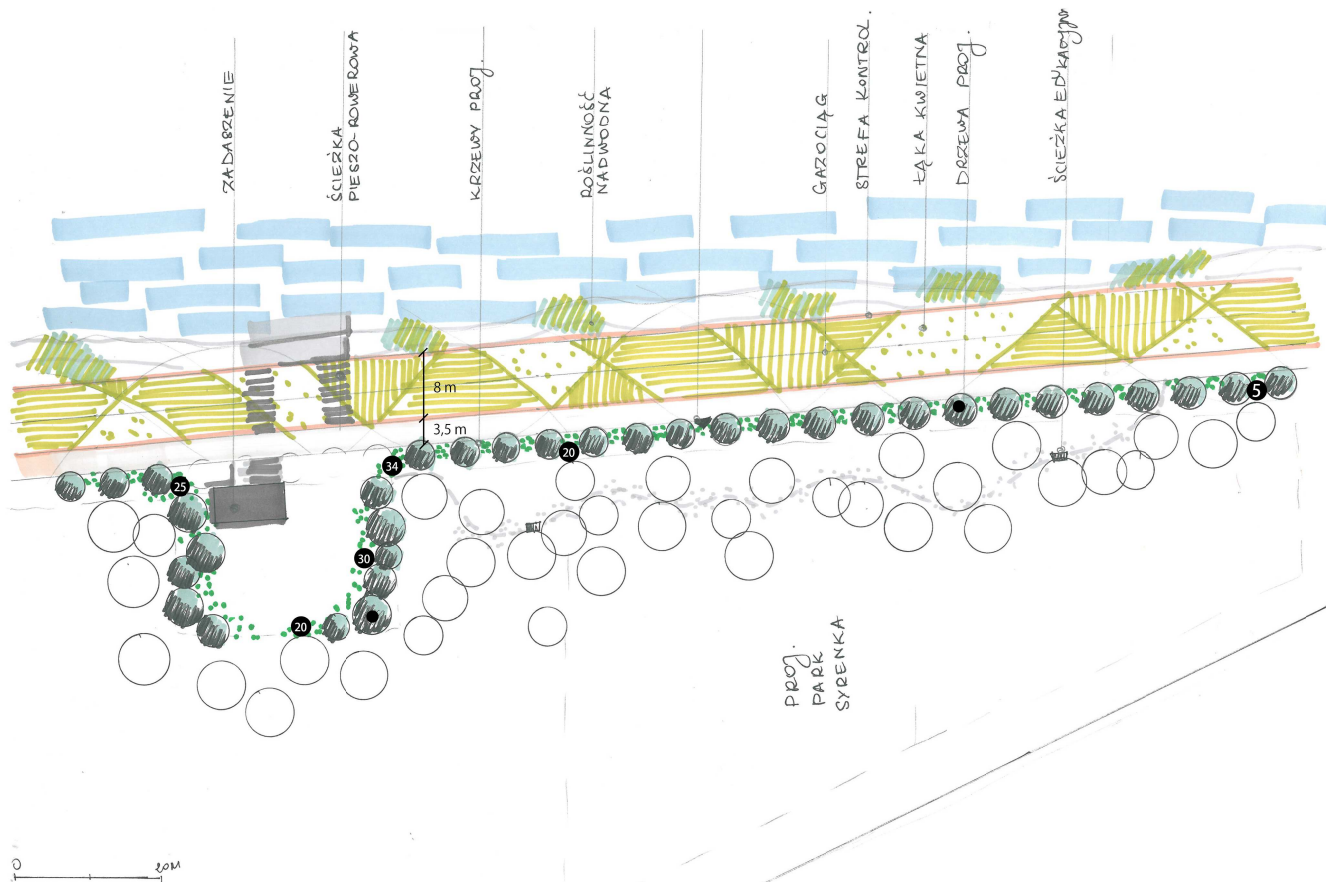


LOKALIZACJA STREF

● - LOKALIZACJA BUDEK LĘGOWYCH  
 ① - NUMERACJA DOBORU GATUNKOWEGO (TABELA)

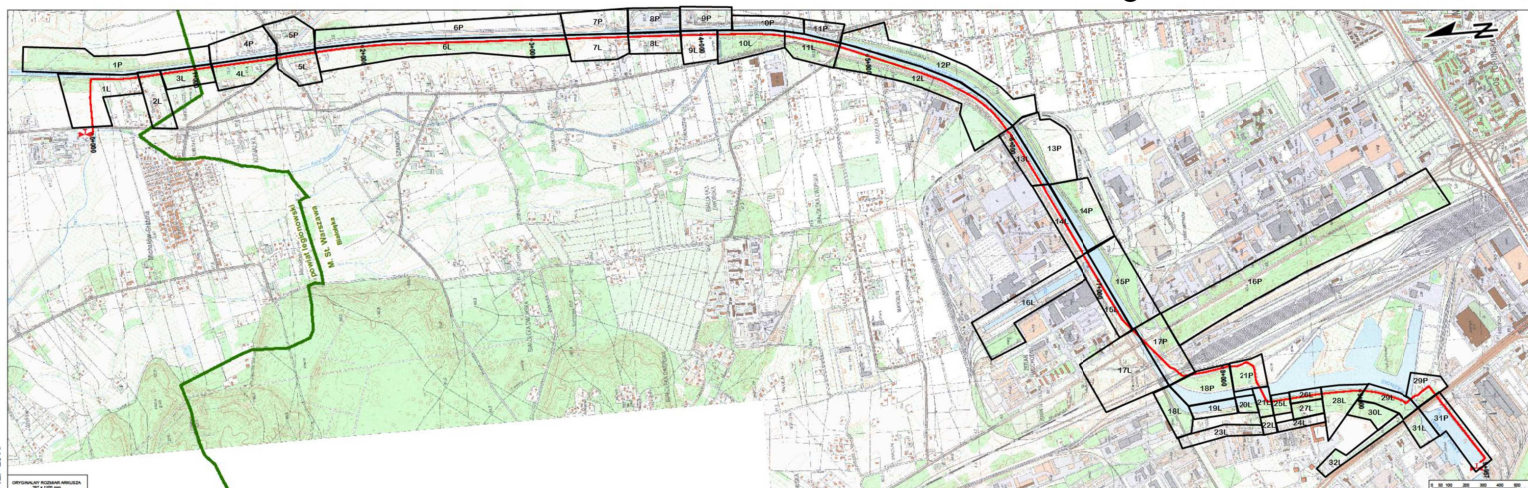


# 5L WSTĘPNA KONCEPCJA RENOWACJI TERENU PASA MONTAŻOWEGO PO BUDOWIE GAZOCIĄGU TŁOCZNIA REMBELSZCZYŹNA - ELEKTROCIĘPŁOWNIA ŻERAŃ

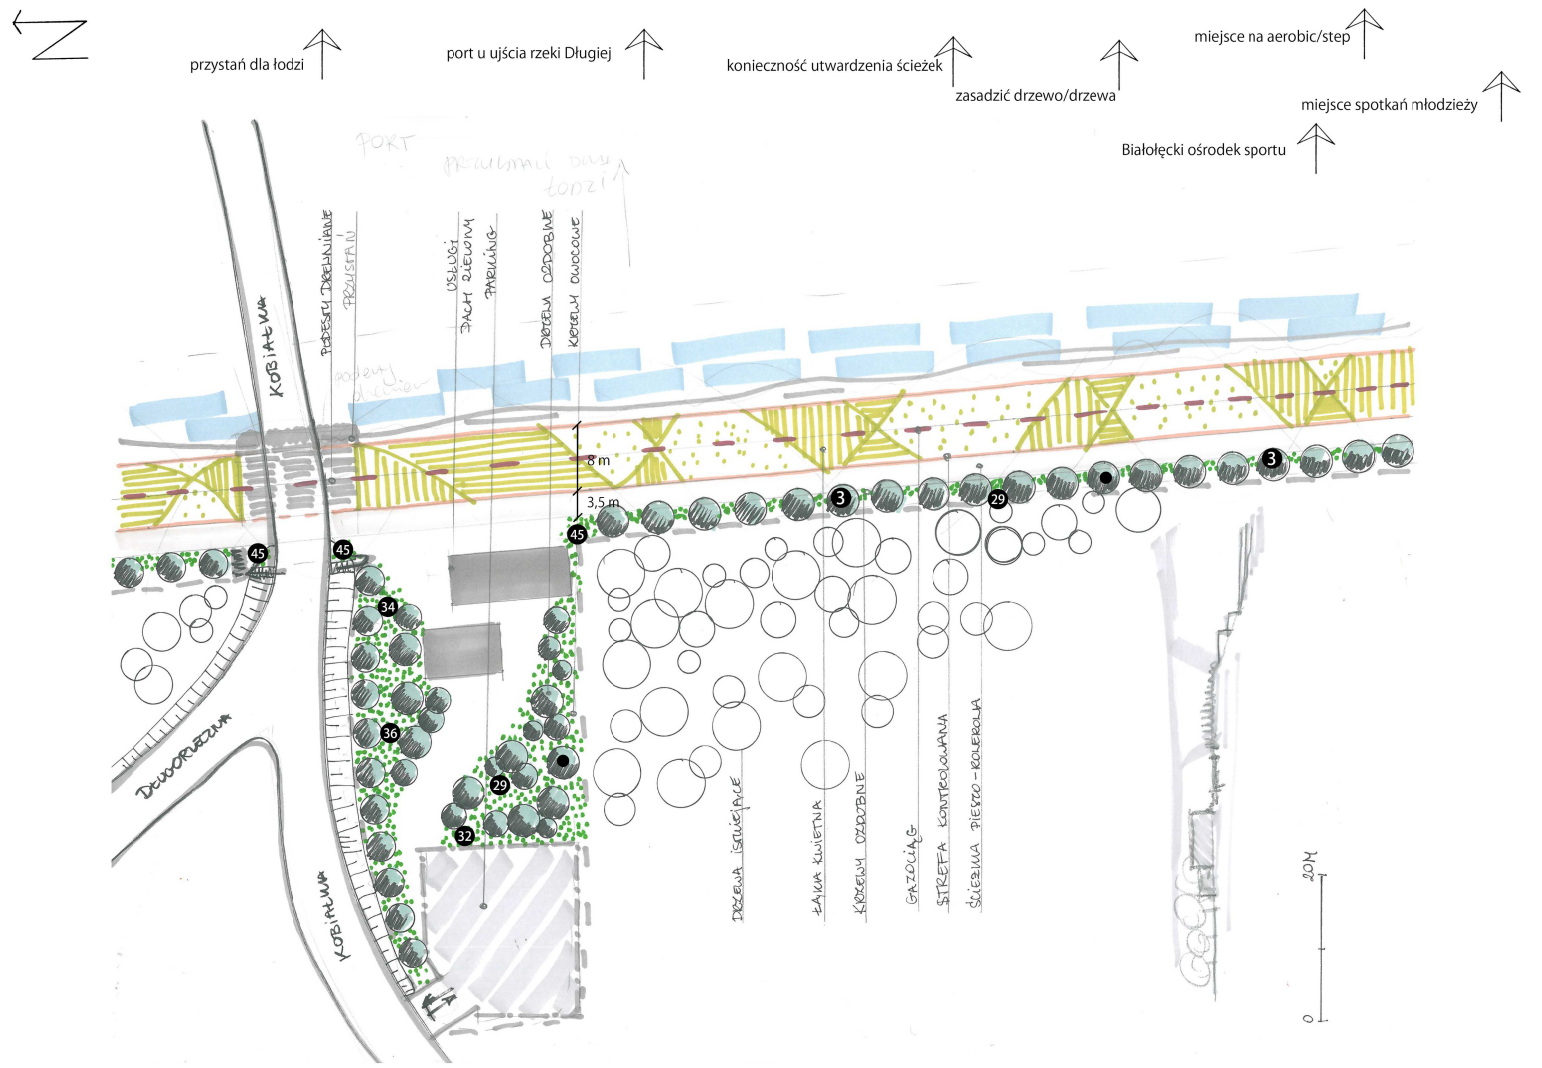


## LOKALIZACJA STREF

● - LOKALIZACJA BUDEK LĘGOWYCH  
 ① - NUMERACJA DOBORU GATUNKOWEGO (TABELA)

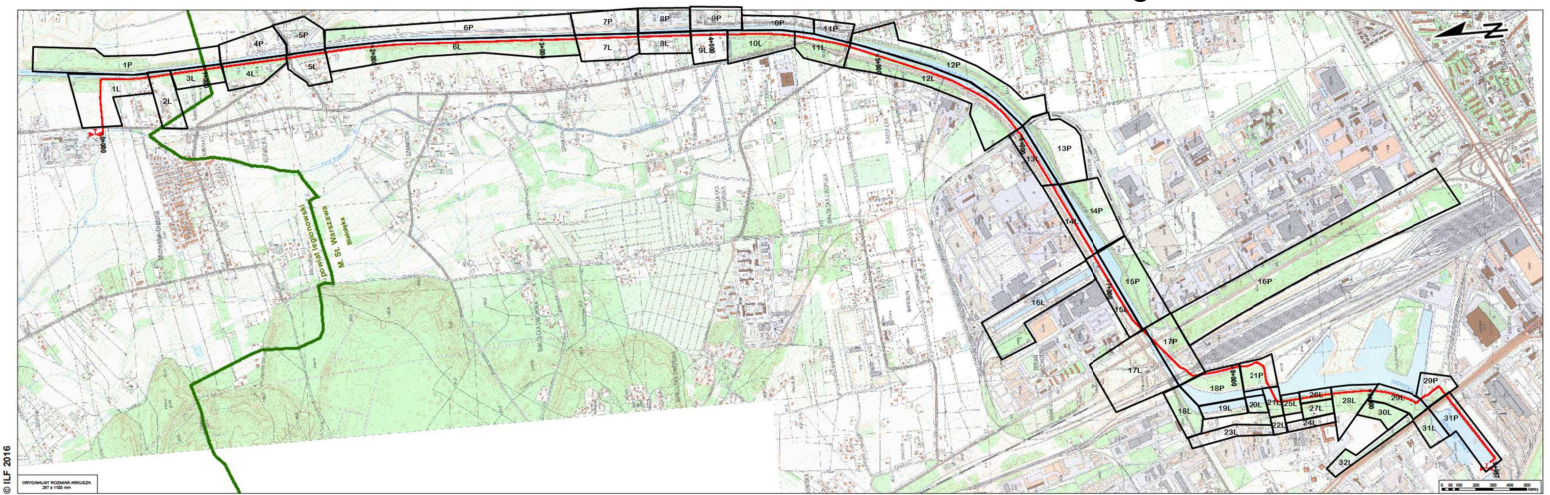


# WSTĘPNA KONCEPCJA RENOWACJI TERENU PASA MONTAŻOWEGO PO BUDOWIE GAZOCIĄGU TŁOCZNIA REMBELSZCZYŹNA - ELEKTROCIĘPŁOWNIA ŻERAŃ

A

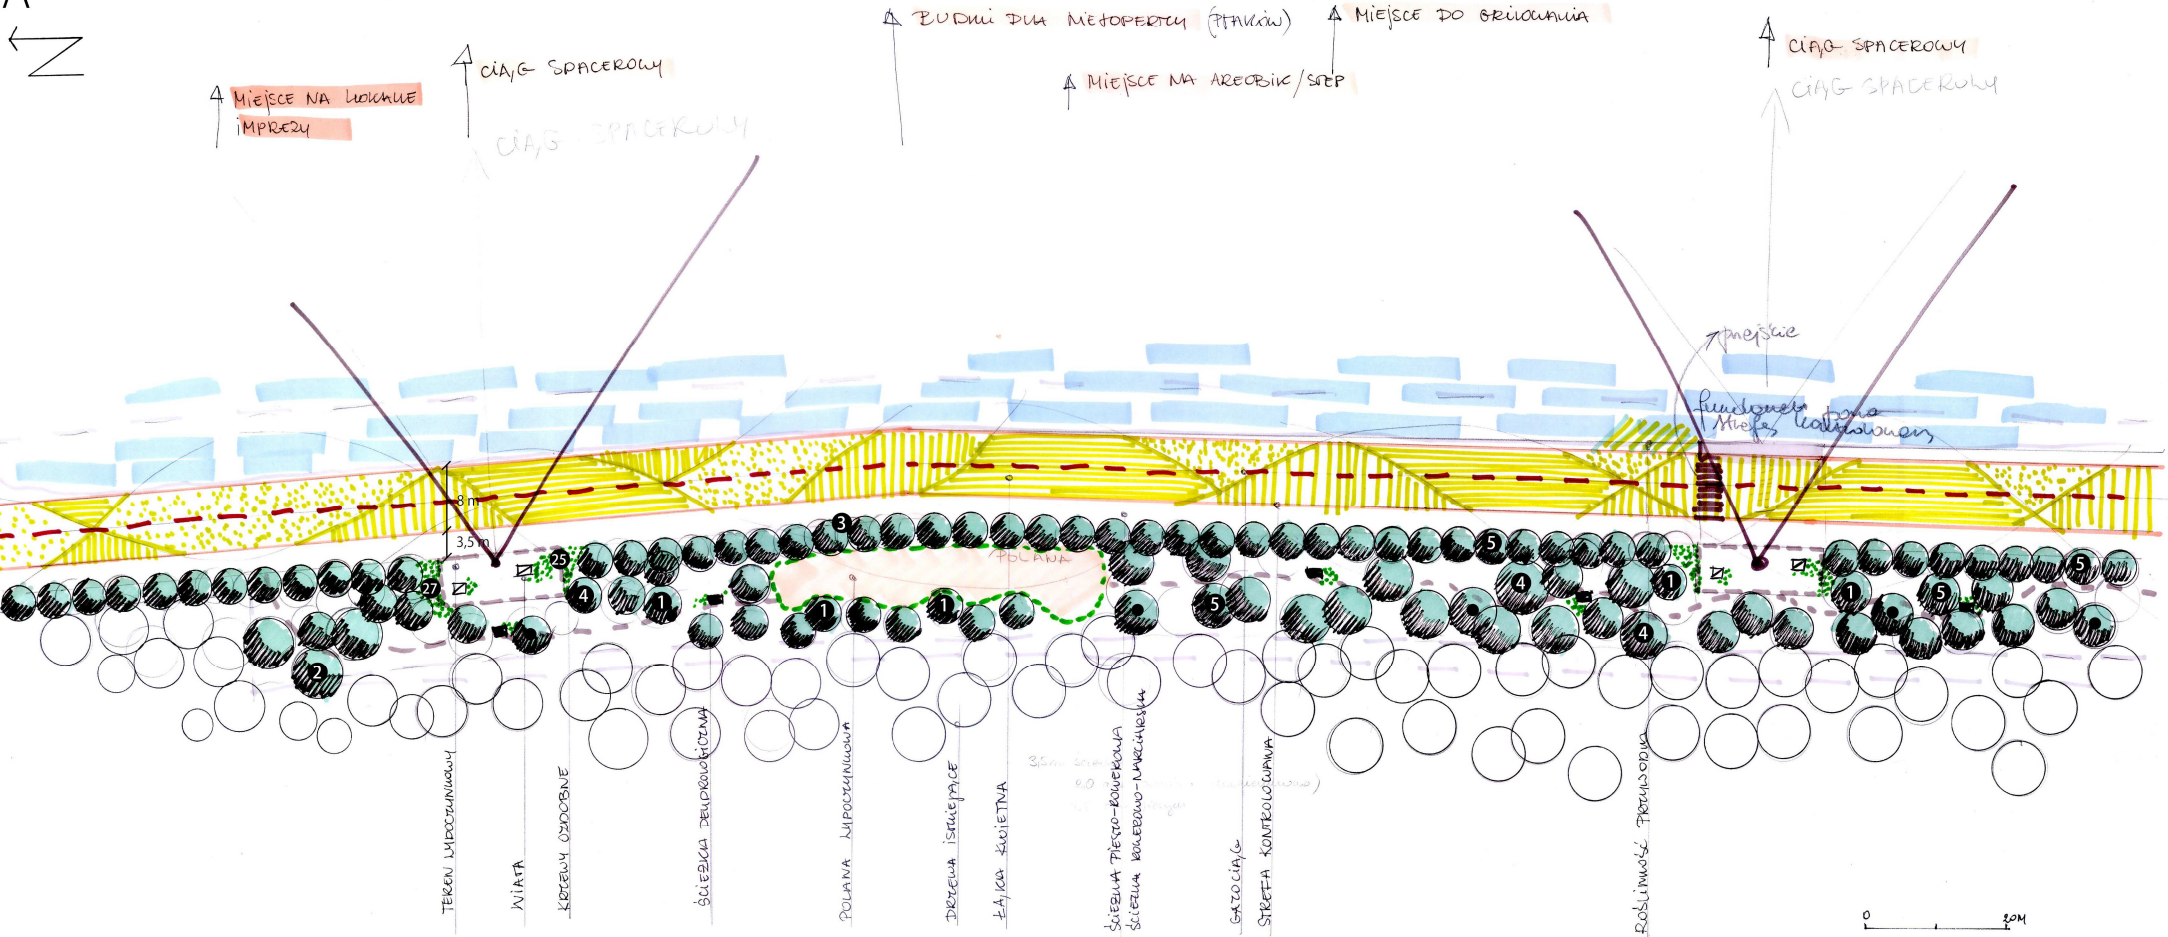


LOKALIZACJA STREF

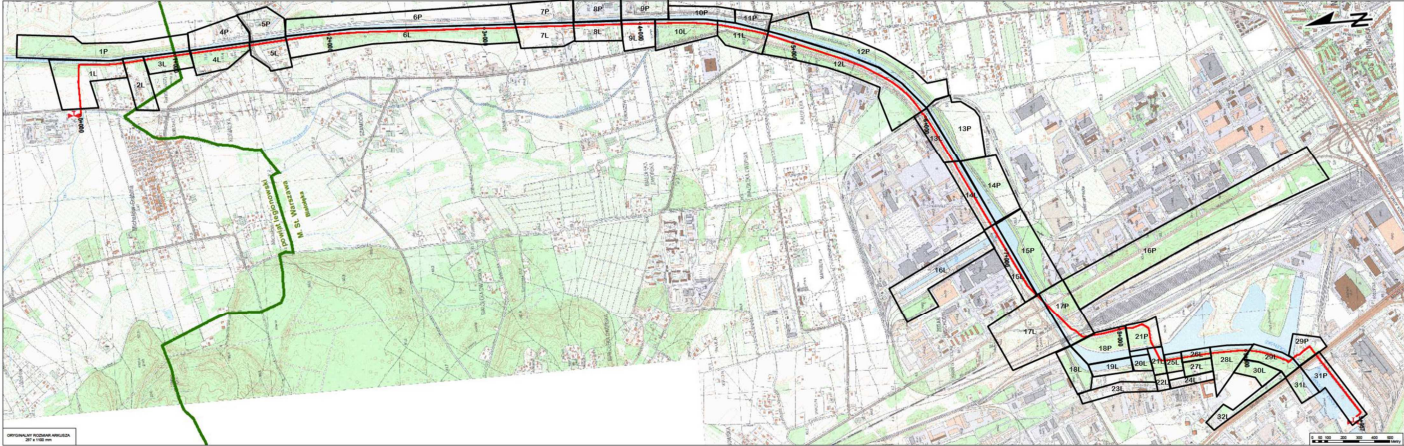


# 6L WSTĘPNA KONCEPCJA RENOWACJI TERENU PASA MONTAŻOWEGO PO BUDOWIE GAZOCIĄGU TŁOCZNIĄ REMBELSZCZYŹNA - ELEKTROCIĘPŁOWNIA ŻERAŃ

B

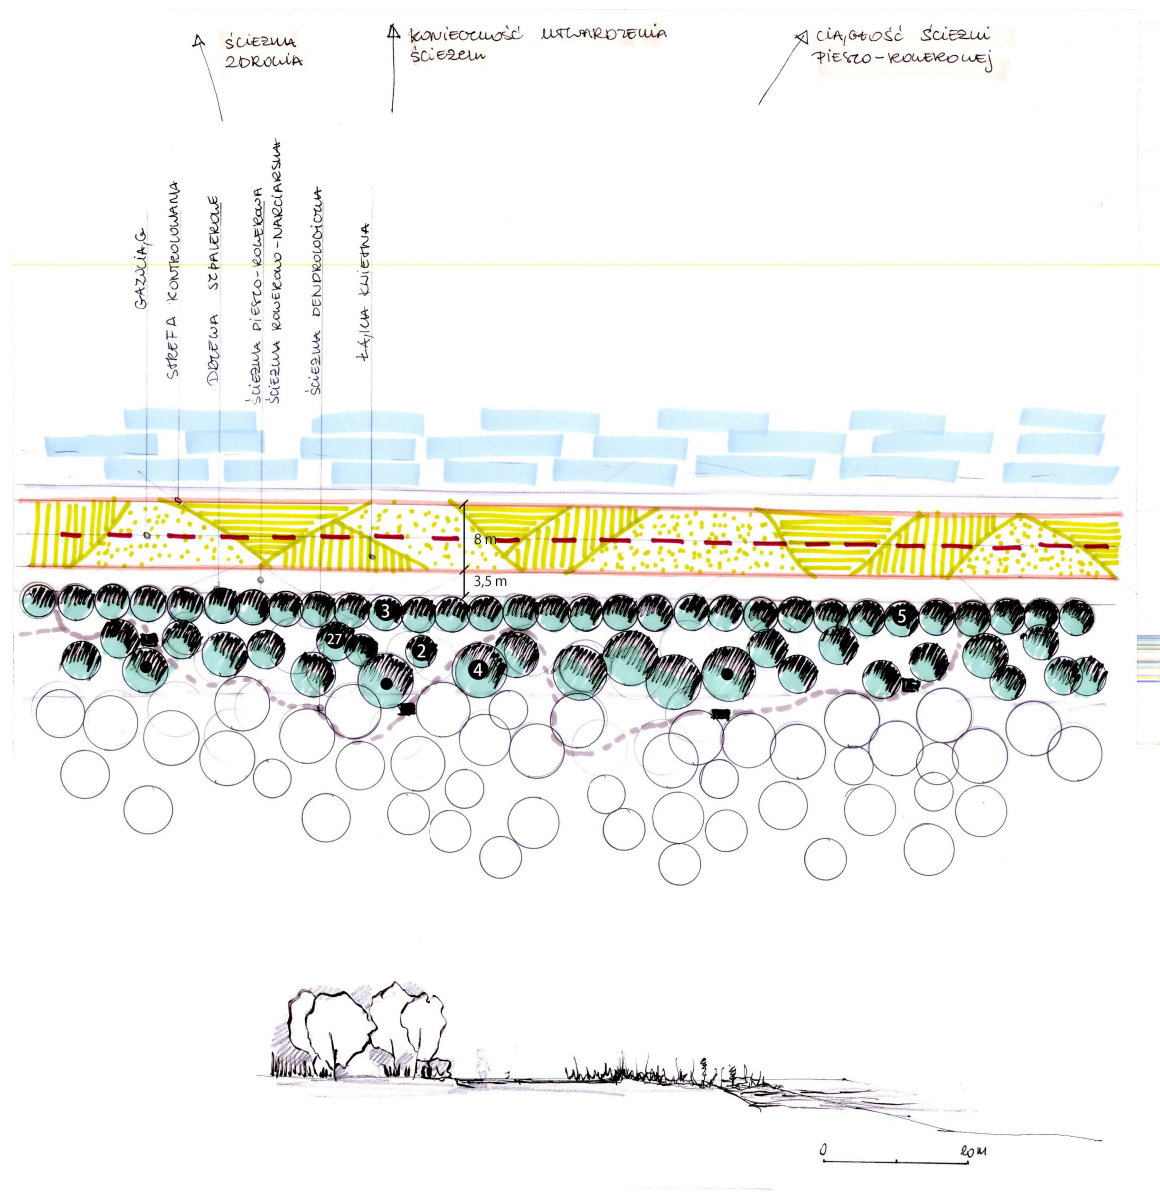


## LOKALIZACJA STREF

● - LOKALIZACJA BUDEK LĘGOWYCH  
 ① - NUMERACJA DOBORU GATUNKOWEGO (TABELA)

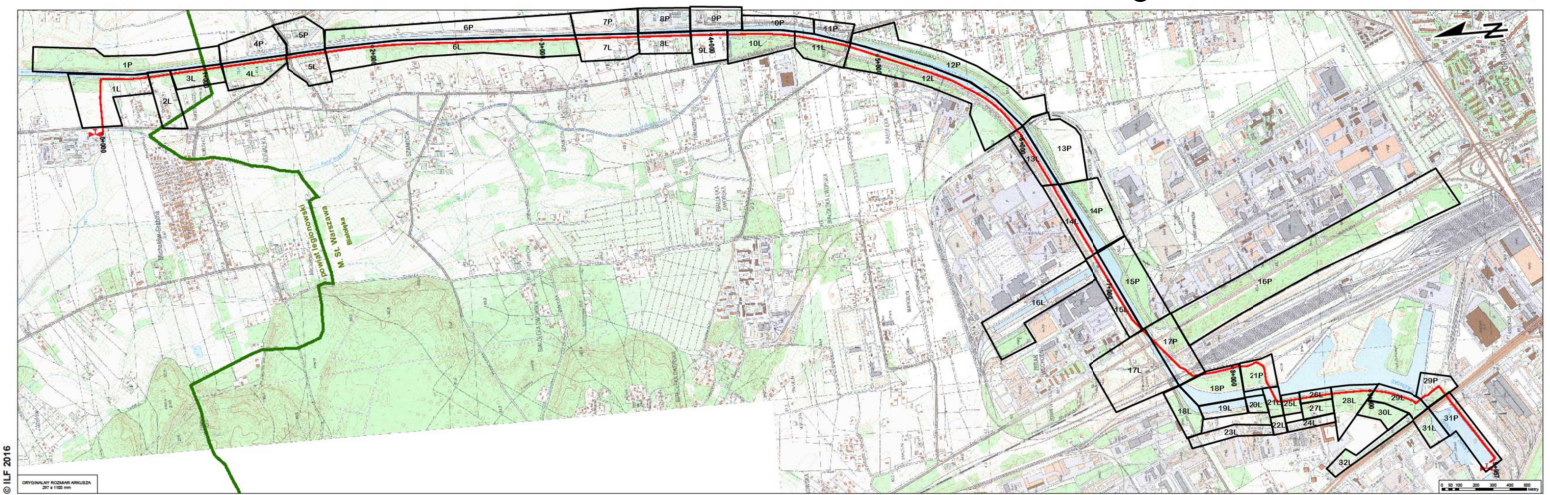

# 7L WSTĘPNA KONCEPCJA RENOWACJI TERENU PASA MONTAŻOWEGO PO BUDOWIE GAZOCIĄGU TŁOCZNIA REMBELSZCZYŹNA - ELEKTROCIĘPŁOWNIA ŻERAŃ


- nowe nasaczenia  
w postaci drzew i krzewów
- kajakowe veturilo - pomost
- boisko do piłki ręcznej
- Przystan
- miejsce do grillowania
- umożliwienie dojazdu
- miejsce na lokalne imprezy
- trawy ozdobne

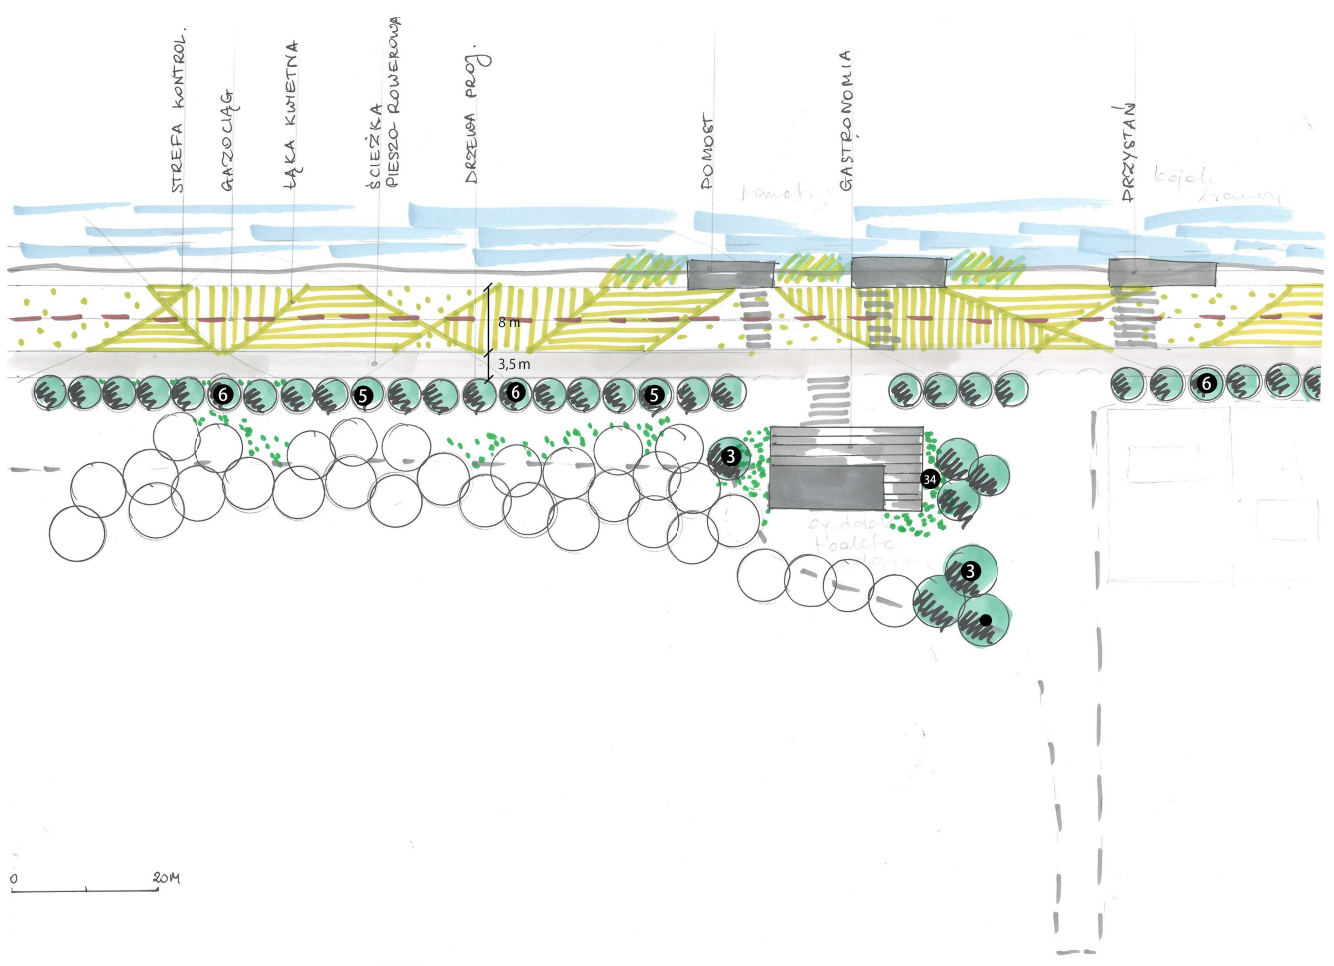

0 20M



## LOKALIZACJA STREF

● - LOKALIZACJA BUDEK LĘGOWYCH  
① - NUMERACJA DOBORU GATUNKOWEGO (TABELA)

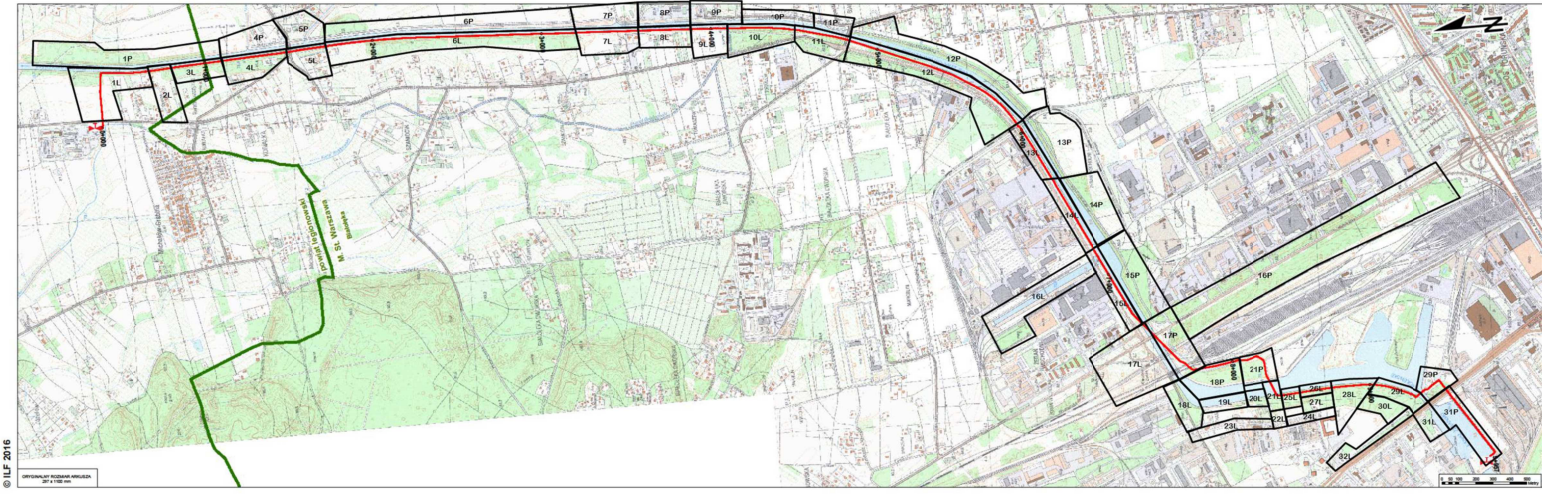

# 8L WSTĘPNA KONCEPCJA RENOWACJI TERENU PASA MONTAŻOWEGO PO BUDOWIE GAZOCIĄGU TŁOCZNIĄ REMBELSZCZYŹNA - ELEKTROCIĘPŁOWNIA ŻERAŃ


-  ciągłość ścieżki pieszo-rowerowej o odpowiednich parametrach (jakości) 
-  miejsce na lokalne imprezy
-  stara betonownia - duży park sportowo-rekreacyjny
-  problem opuszczonych obszarów
-  miejsce spotkań młodzieży

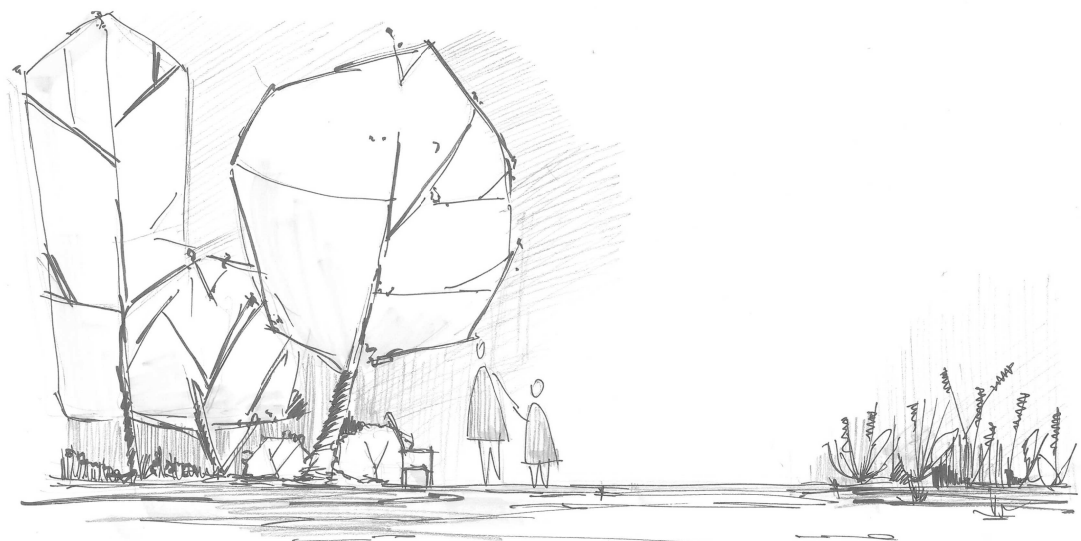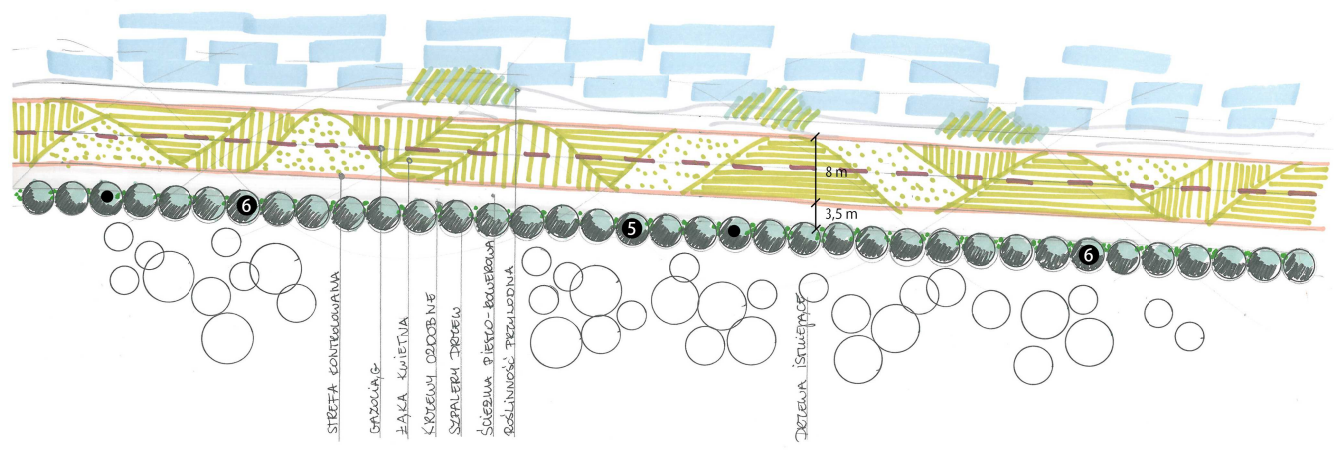

0 20 M

## LOKALIZACJA STREF


- - LOKALIZACJA BUDKÓW LĘGOWYCH
- ① - NUMERACJA DOBORU GATUNKOWEGO (TABELA)

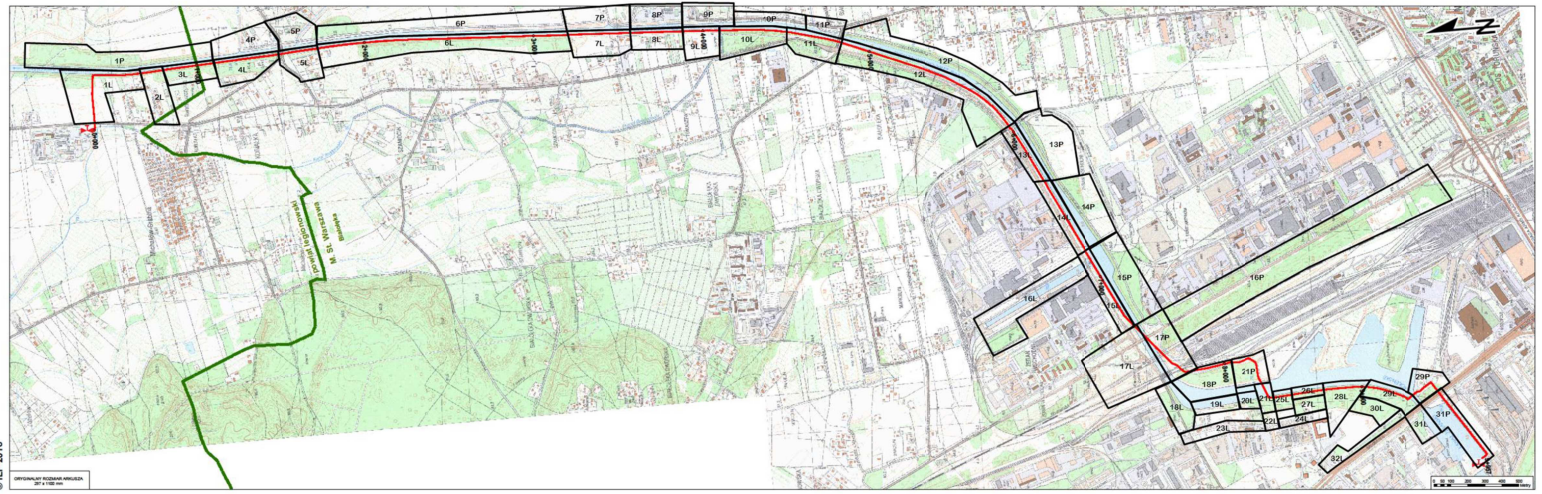




# 9L WSTĘPNA KONCEPCJA RENOWACJI TERENU PASA MONTAŻOWEGO PO BUDOWIE GAZOCIĄGU TŁOCZNIĄ REMBELSZCZYŹNA - ELEKTROCIĘPŁOWNIA ŻERAŃ

- nowe nasadzenia w postaci drzew i krzewów
- krzewy ozdobne
- boisko do piłki ręcznej
- Przystań Regaty
- kajakowe weterulo - pomost

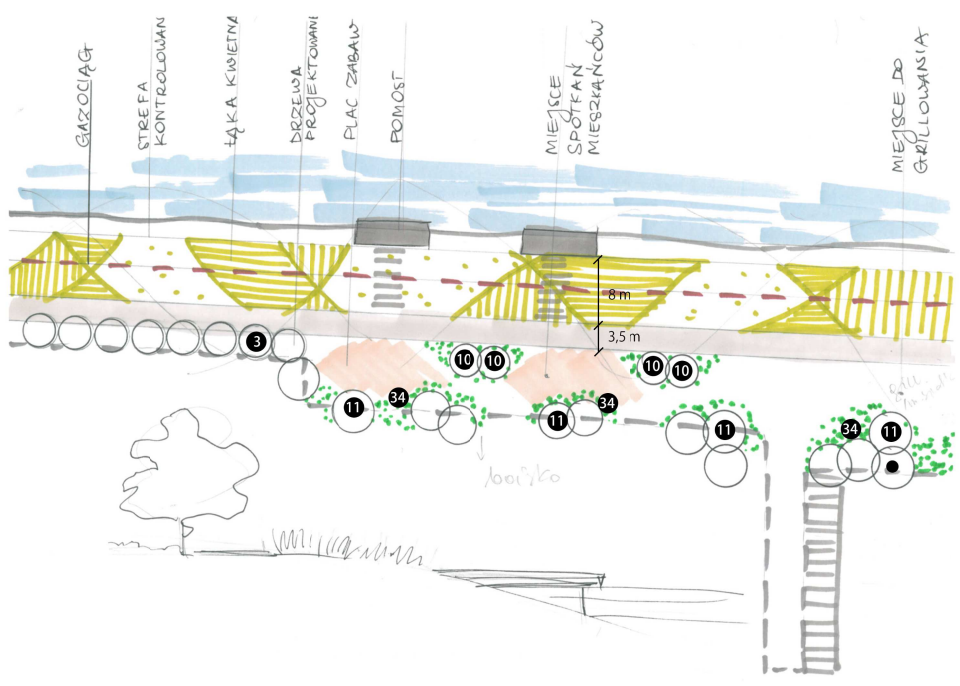


## LOKALIZACJA STREF

● - LOKALIZACJA BUDK LĘGOWYCH  
 ▾ - NUMERACJA DOBORU GATUNKOWEGO (TABELA)

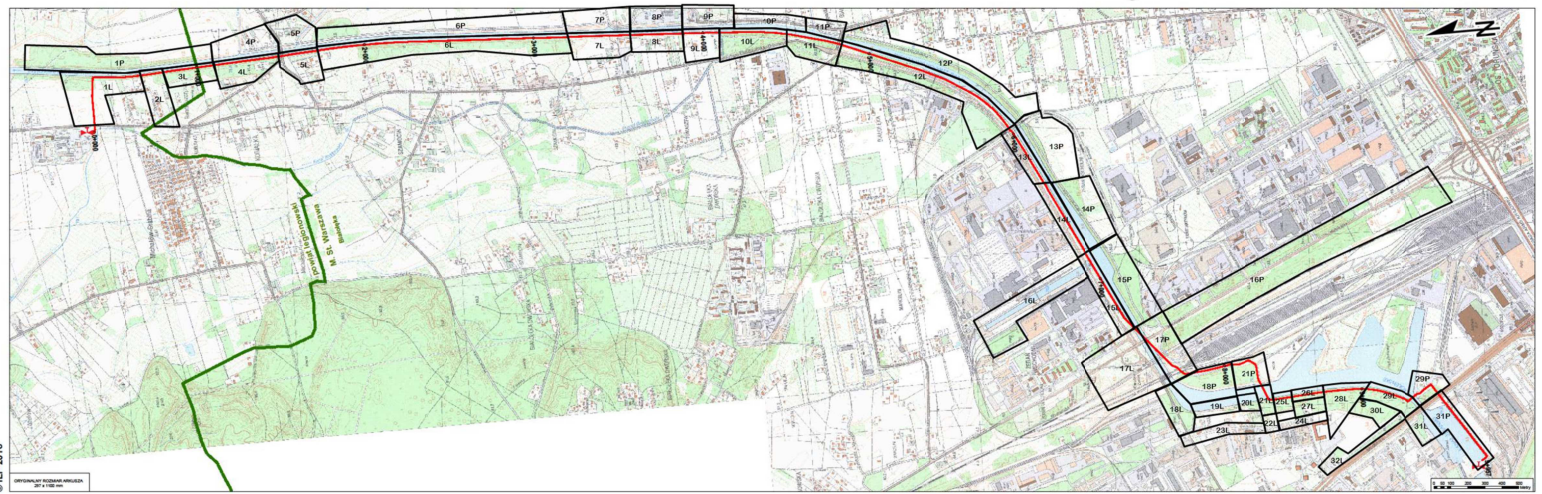



# WSTĘPNA KONCEPCJA RENOWACJI TERENU PASA MONTAŻOWEGO PO BUDOWIE GAZOCIĄGU TŁOCZNIA REMBELSZCZYŹNA - ELEKTROCIĘPŁOWNIA ŻERAŃ

- nowe nasadzenia w postaci drzew i krzewów
- ścieżka zdrowia
- miejsce do grillowania
- ciągłość ścieżki pieszo-rowerowej o odpowiednich parametrach (jakości)
- konieczność uporządkowania terenu

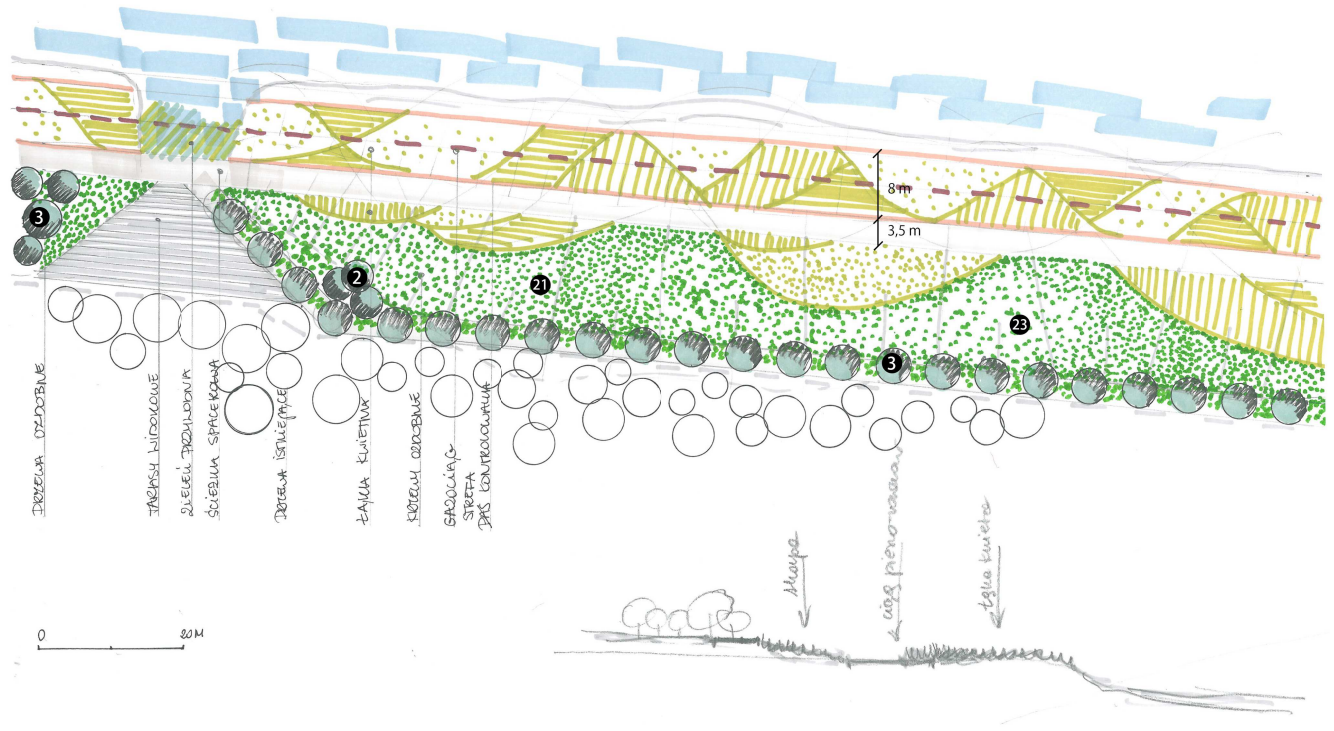

## LOKALIZACJA STREF

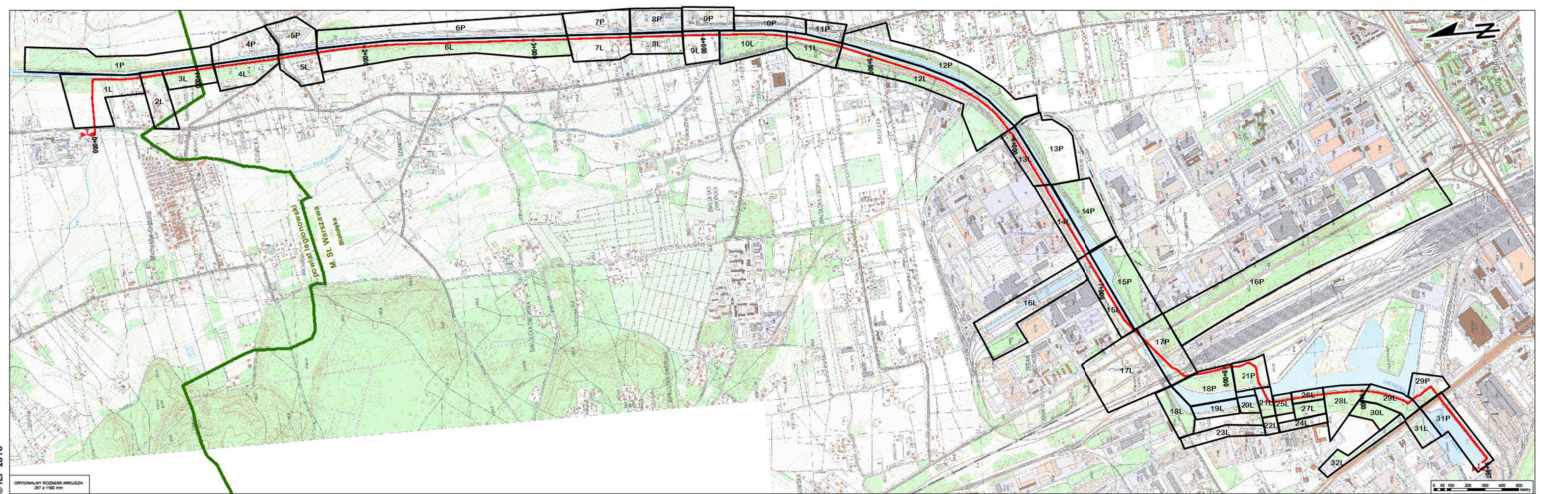

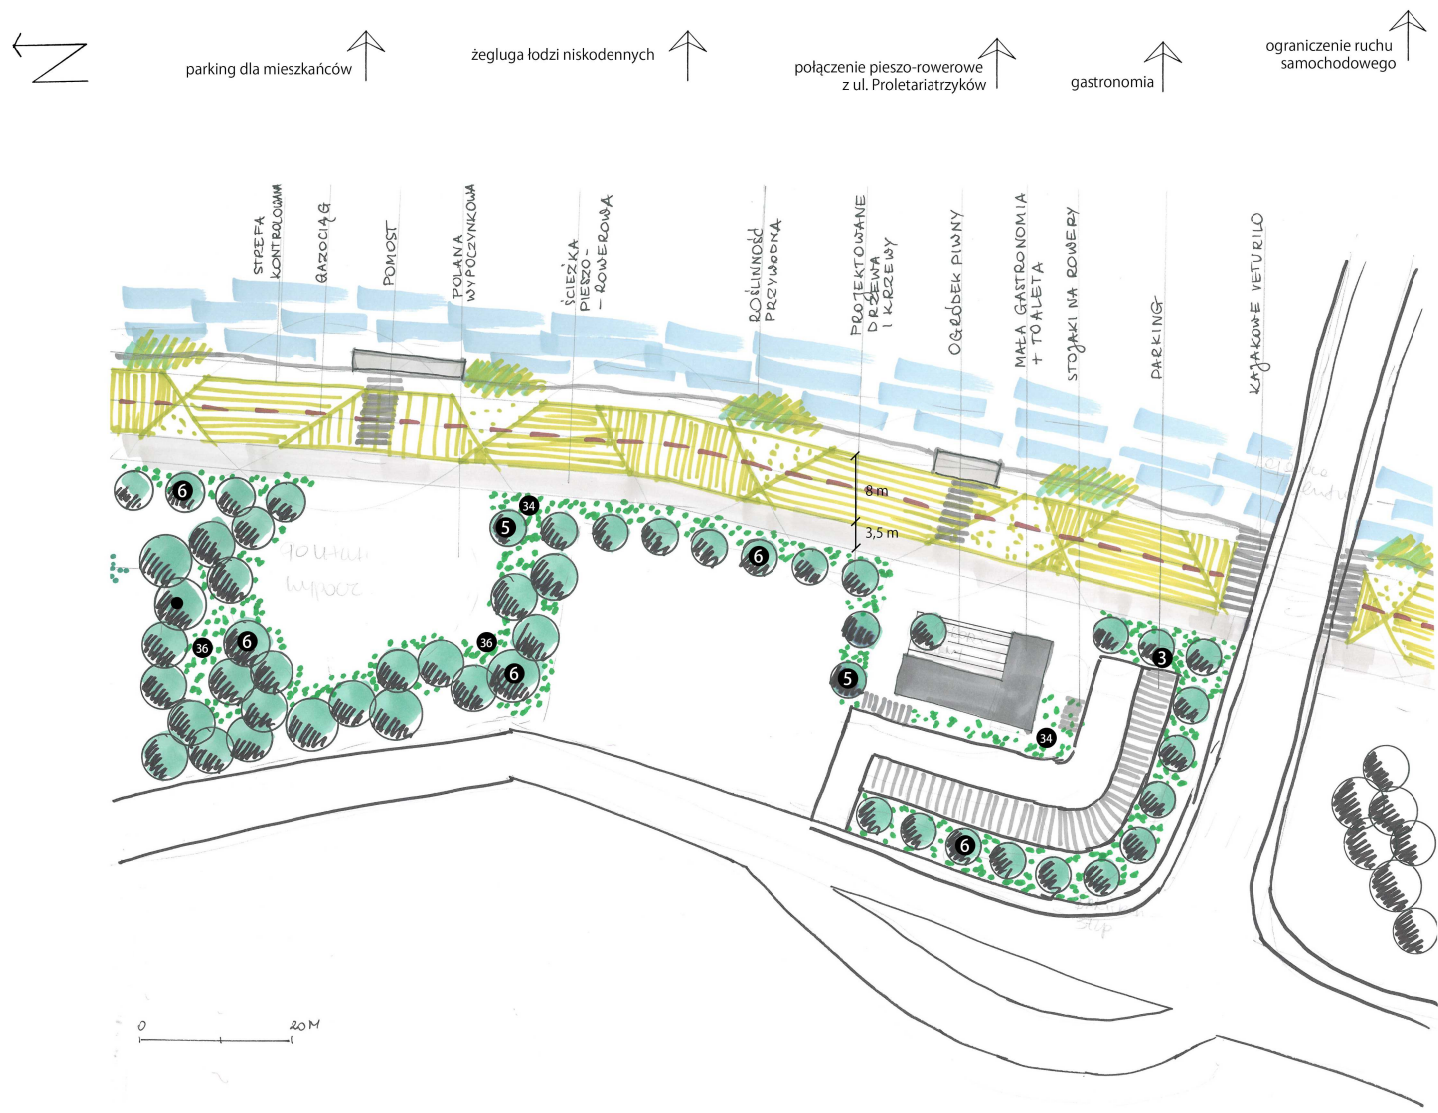

## LOKALIZACJA STREF

● - LOKALIZACJA BUDEK LĘGOWYCH  
 ① - NUMERACJA DOBORU GATUNKOWEGO (TABELA)

